




Begane grond
bestaand

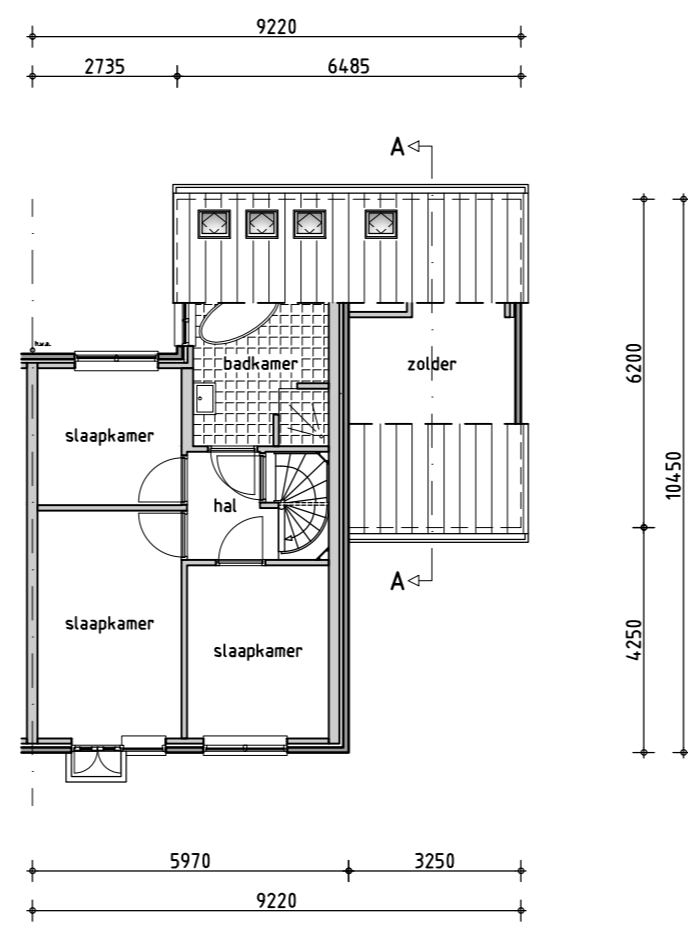


1e Verdieping
bestaand

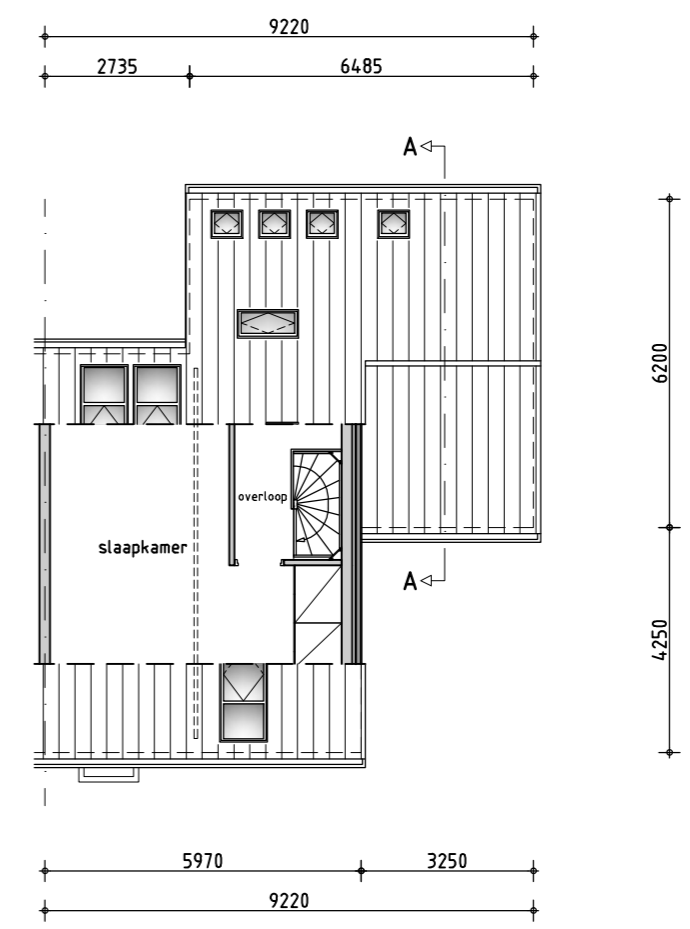


2e Verdieping
bestaand

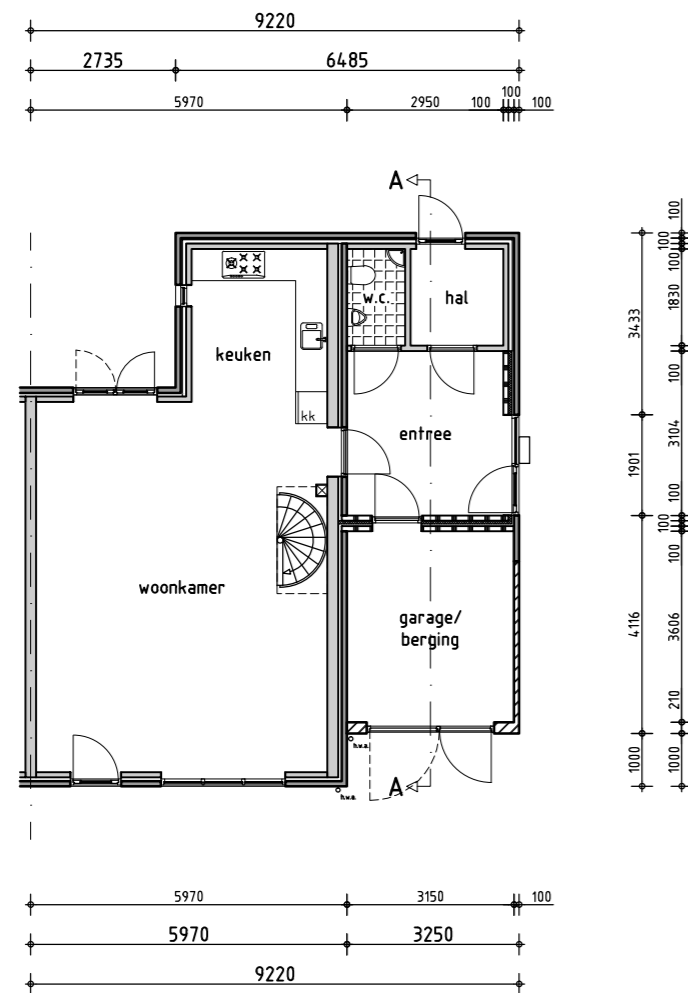

Begane grond
nieuwe situatie

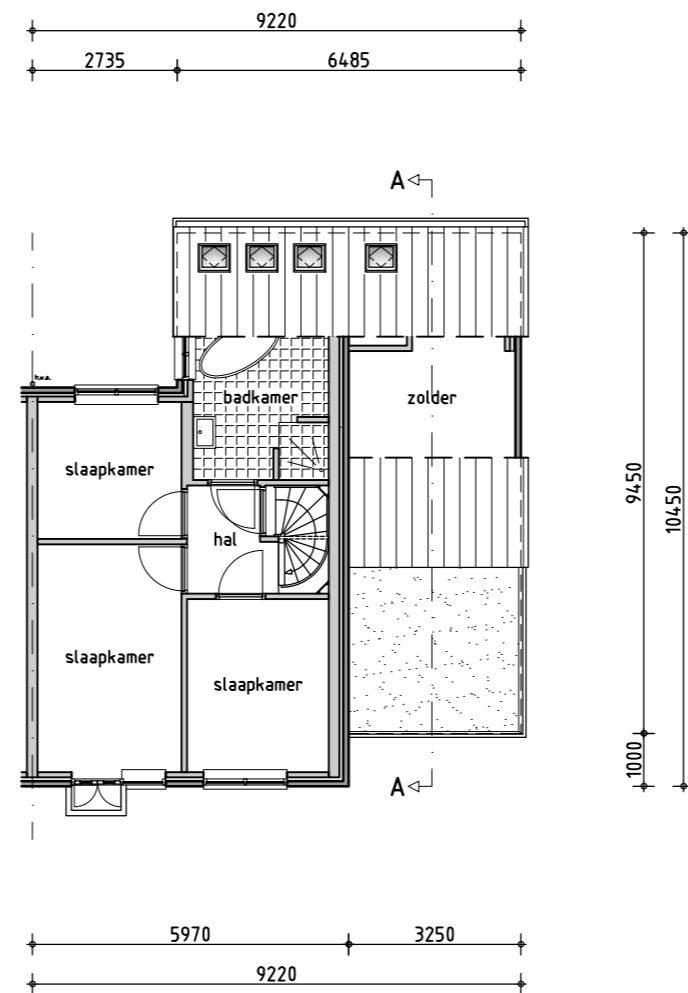

1e Verdieping
nieuwe situatie

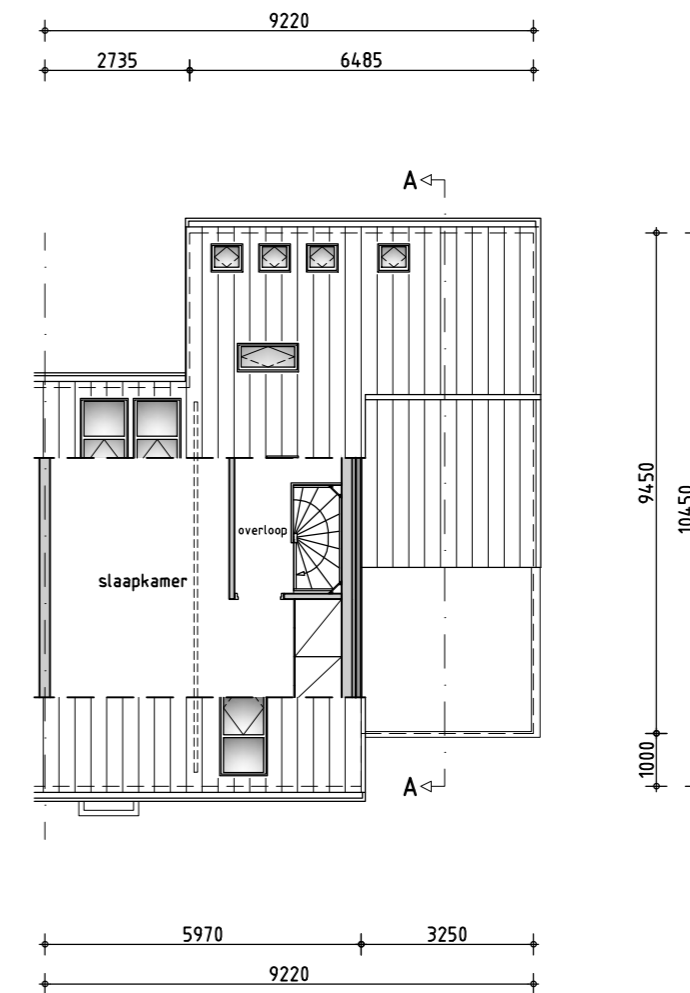

2e Verdieping
nieuwe situatie

Maten en hoogtes controleren in het werk!
Maten en hoogtes zijn exclusief afwerking!




Bouwplaats locatie : IJsselstein 63
Postcode : 3961 GB
Kadastrale gemeente : Wijk bij Duurstede
Sectie : 1C
Nummers : 2751
Schaal : 1:1000




Project	Woning IJsselstein 63, Wijk bij Duurstede	Projectnummer	09 08-00-00
Onderwerp	Plattegronden	Bladnummer	0031
Oprichter	fam. Brouwer	Bladnummer	06 08-00-00
	IJsselstein 63 3961 GB Wijk bij Duurstede	Bladnummer	05 08-00-00
		Bladnummer	04 08-00-00
		Bladnummer	03 08-00-00
		Bladnummer	02 08-00-00
		Bladnummer	01 08-00-00
		Gewijzigd	

Van Dijk Bouwkundig Tekeningbureau
Pothstraat 41A Tel: 033 - 8119800
3811 JK AMERSFOORT E-mail: info@vandijkbt.nl


Datum 21-11-14
Schaal 1:100
Getekend GDB
Formaat A1

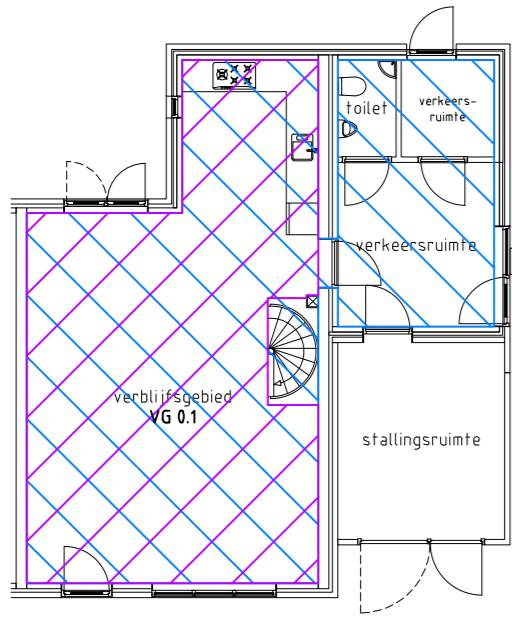


Begane grond

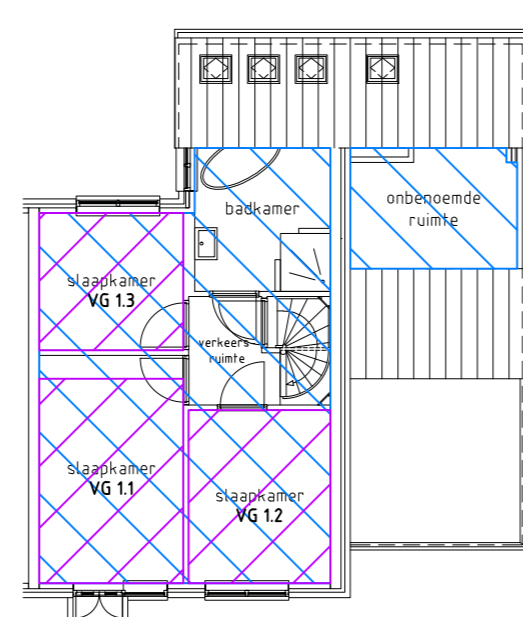

1e Verdieping

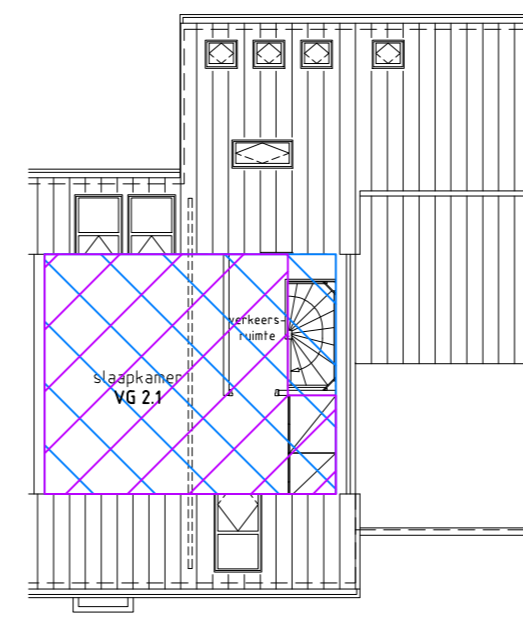


2e Verdieping

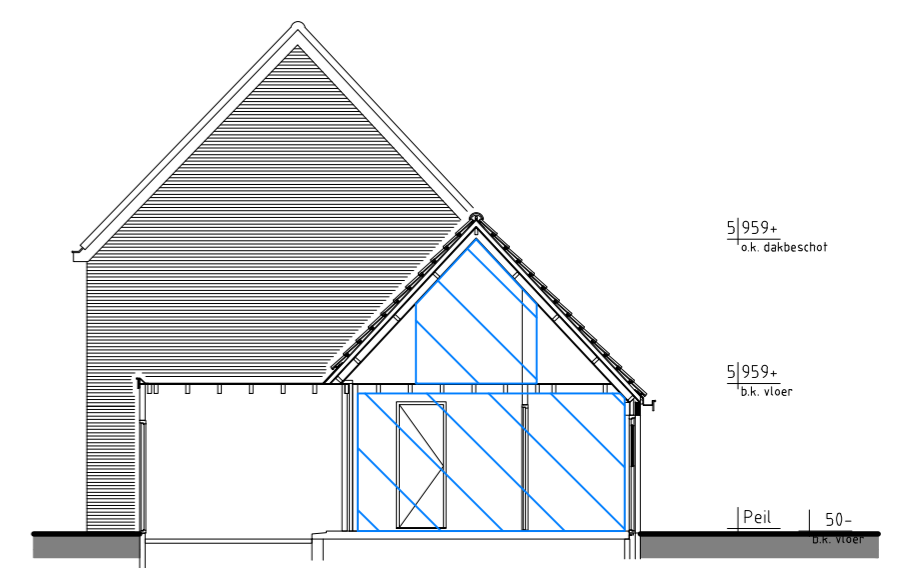


Doorsnede A-A

Gebruiksoppervlak
& verblijfsgebied


= gebruiksoppervlak = 134,65 m²
(55% = 74,86 m²)
 = verblijfsgebied = 92,70 m²

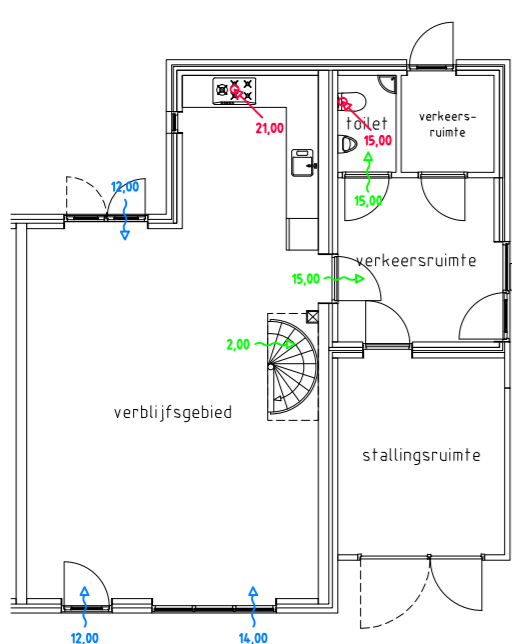

Begane grond

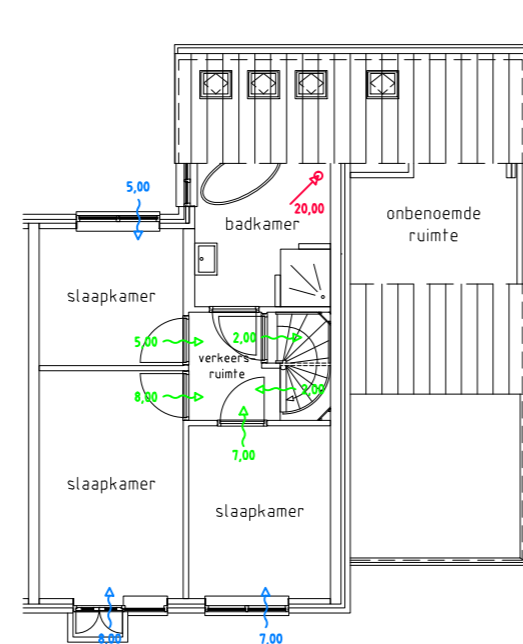

1e Verdieping

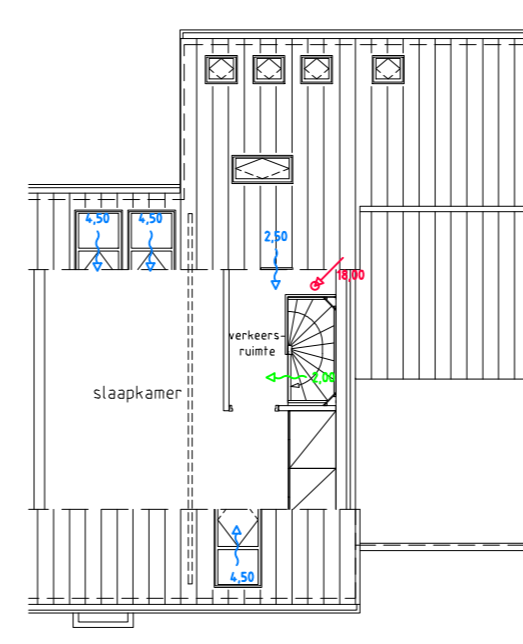

2e Verdieping

Ruimte benoeming	Oppervlakt (m ²)	Eis (dm ³ /s)	Toevoer (dm ³ /s)	Afvoer (dm ³ /s)
verblijfsruimte 0.1	43,93	30,75	38,00	
open keuken bpg	2,01	14,07		21,00
verblijfsruimte 1.1	7,04	4,93	5,00	15,00
verblijfsruimte 1.2	10,50	7,35	8,00	
verblijfsruimte 1.3	8,76	6,13	7,00	
badkamer verd	6,94	16,00		20,00
verblijfsruimte 2.1	22,47	15,73	16,00	
CV opstelplaats	1,00	2,00		18,00
TOTAAL	72,00	72,00		72,00

Eisen m.b.t. luchtverversing
WOONFUNCTIE:
- verblijfsruimte min. 0,7 dm³/s luchtverversing per m², met een minimum van 7,0 dm³/s
- keuken min. 21,0 dm³/s luchtverversing
- CV opstelplaats min. 2,0 dm³/s luchtverversing
- douche ruimte min. 16,0 dm³/s luchtverversing
- toilet ruimte min. 7,0 dm³/s luchtverversing

Renvooi luchtverversing
 = toevoert lucht (in dm³/s)
 = afvoert lucht (in dm³/s)
 = overstroming lucht (in dm³/s), of anderszins aangegeven (in dm³/s)
 = afvoert lucht # 0,6 m/s (in dm³/s)

Ventilatie

Project	Woning IJsselstein 63, Wijk bij Duurstede	Projectnummer	09 08-00-00
Onderwerp	Bouwbesluitgegevens	Bladnummer	0031
Oprichter	fam. Brouwer	Bladnummer	06 08-00-00
	IJsselstein 63 3961 GB Wijk bij Duurstede	Bladnummer	05 08-00-00
		Bladnummer	04 08-00-00
		Bladnummer	03 08-00-00
		Bladnummer	02 08-00-00
		Bladnummer	01 08-00-00
		Gewijzigd	

Van Dijk Bouwkundig Tekeningbureau
Pothstraat 41A Tel: 033 - 8119800
3811 JK AMERSFOORT E-mail: info@vandijkbt.nl

Datum 21-11-14
Schaal Getekend GDB
Formaat A1