





voorgevel
bestaand

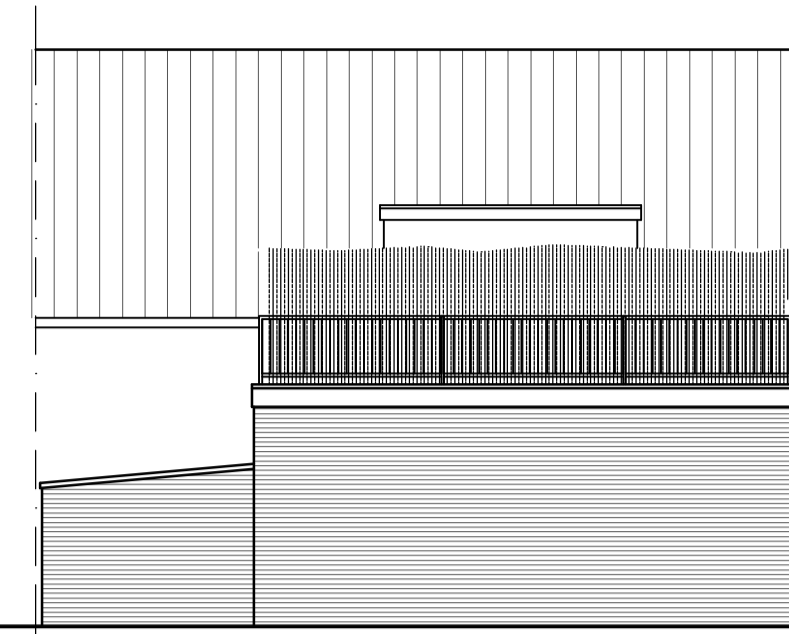


achtergevel
bestaand




voorgevel
nieuw

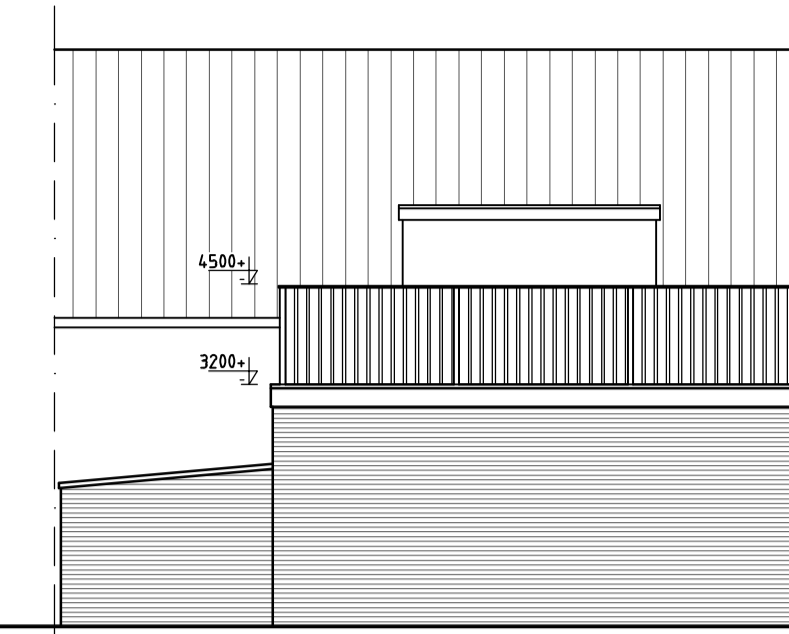


achtergevel
nieuw

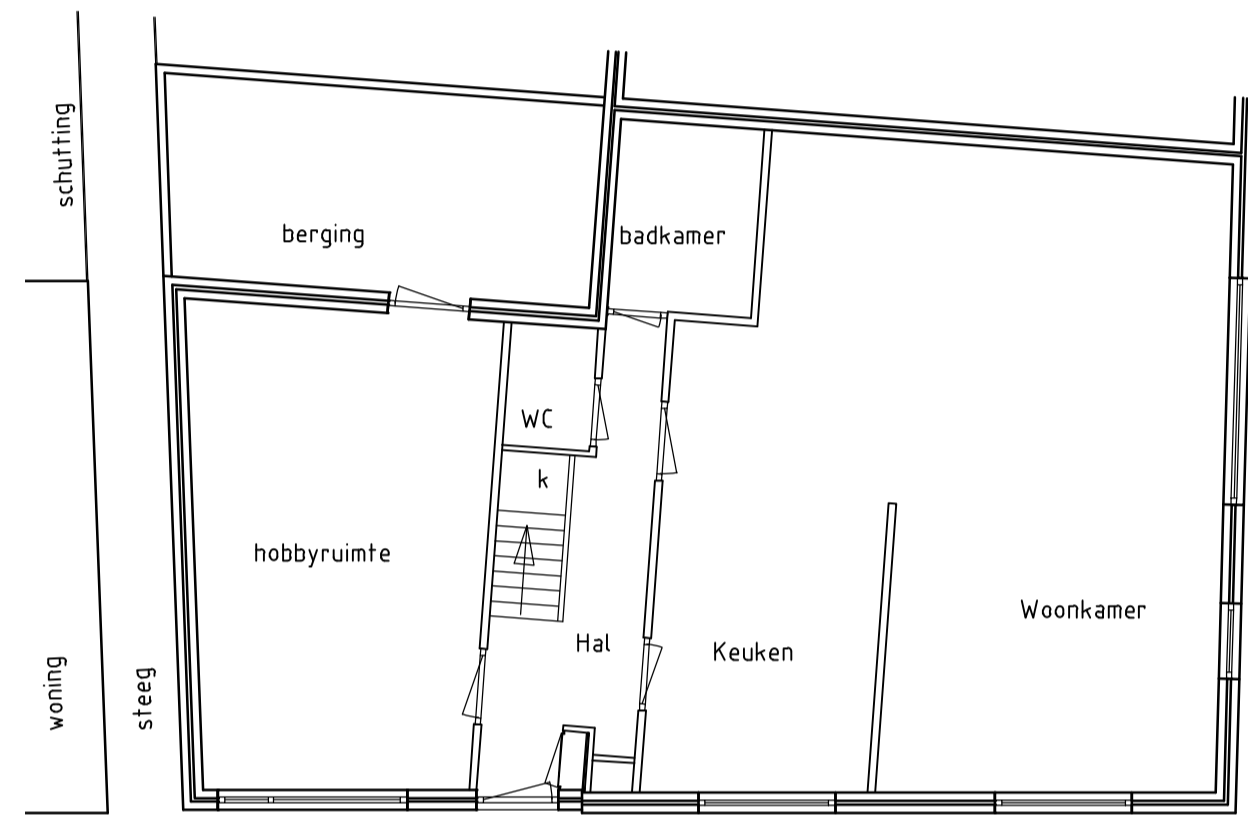


begane grond
bestaand

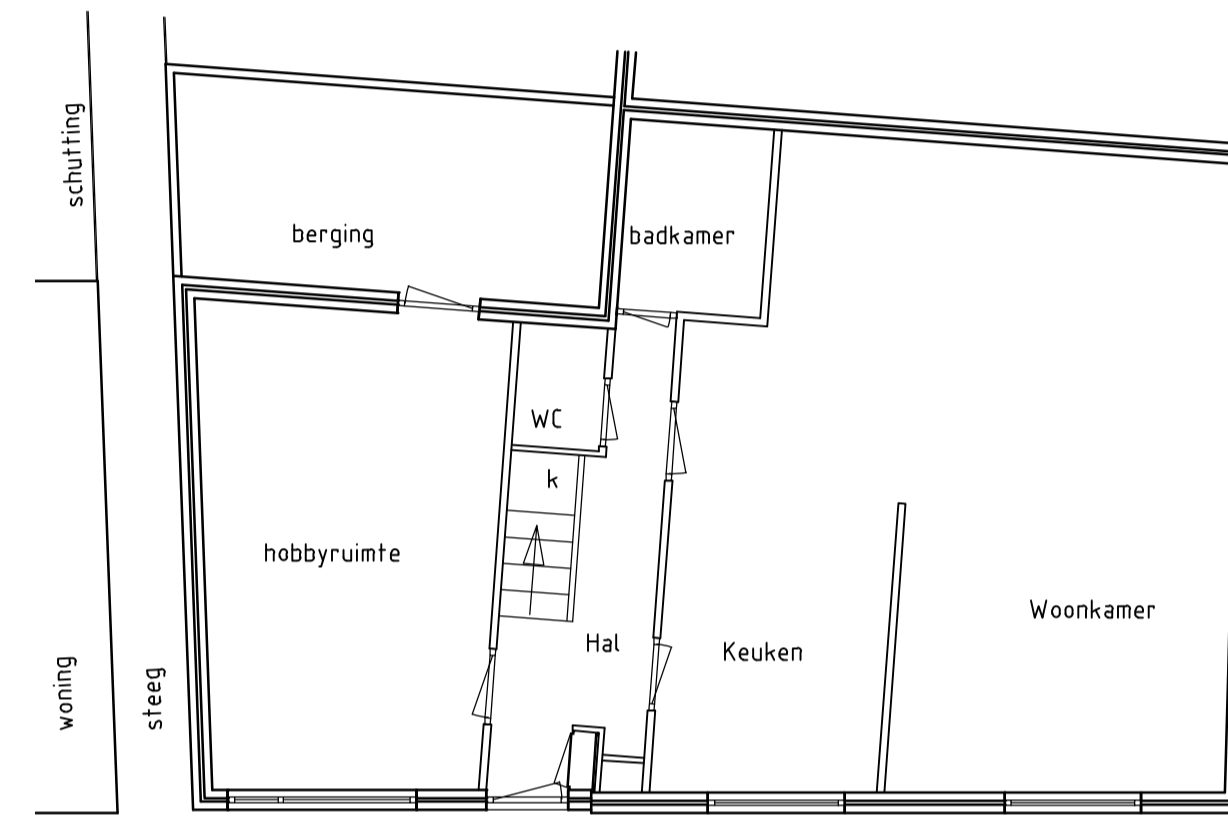


begane grond
nieuw

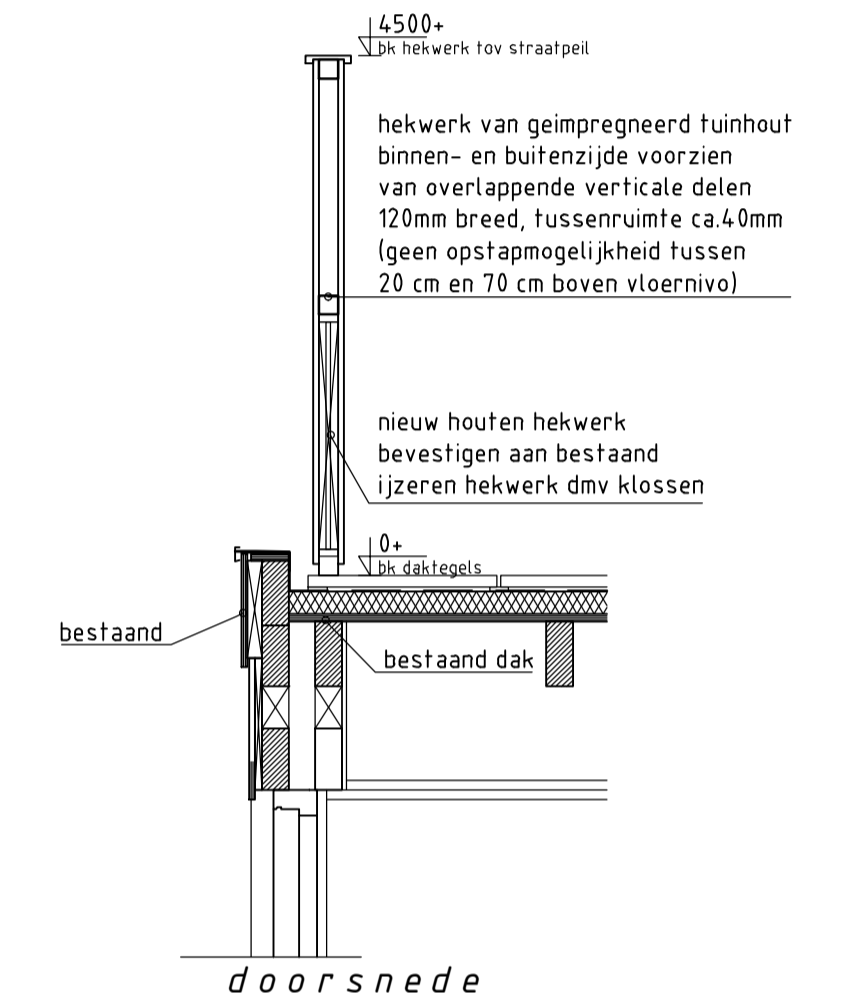

doorsnede

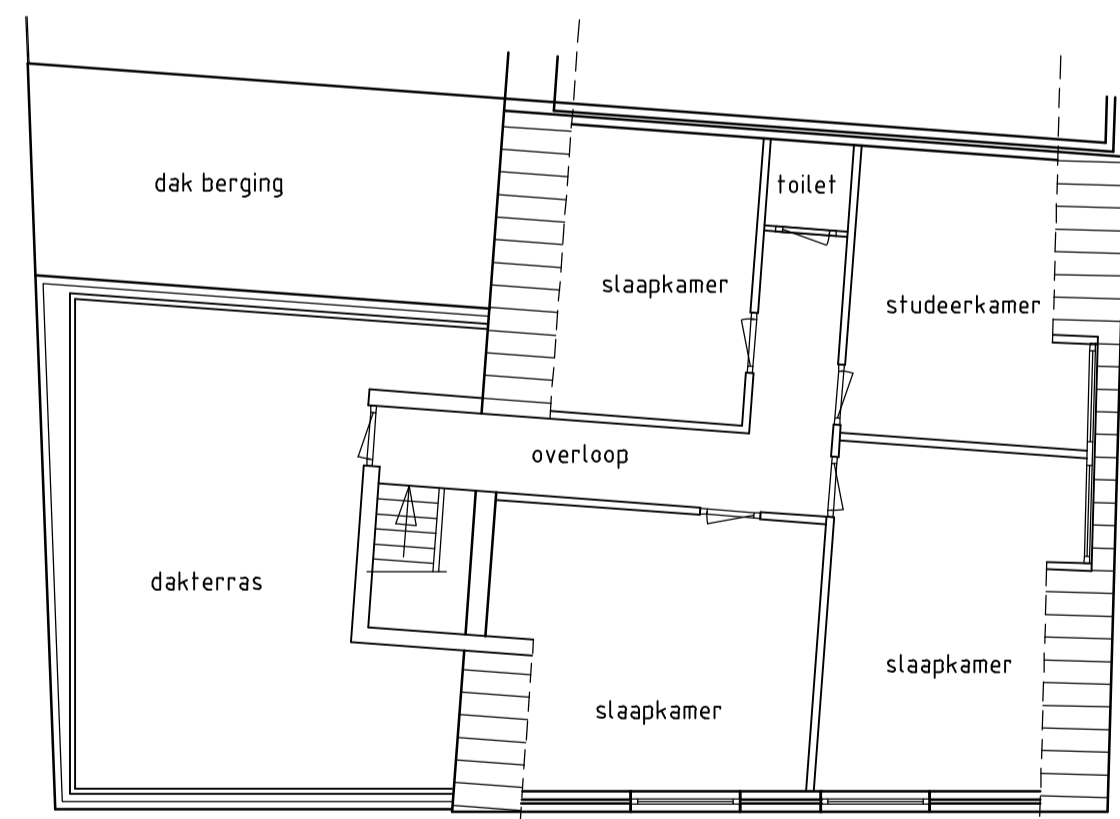

verdieping
bestaand

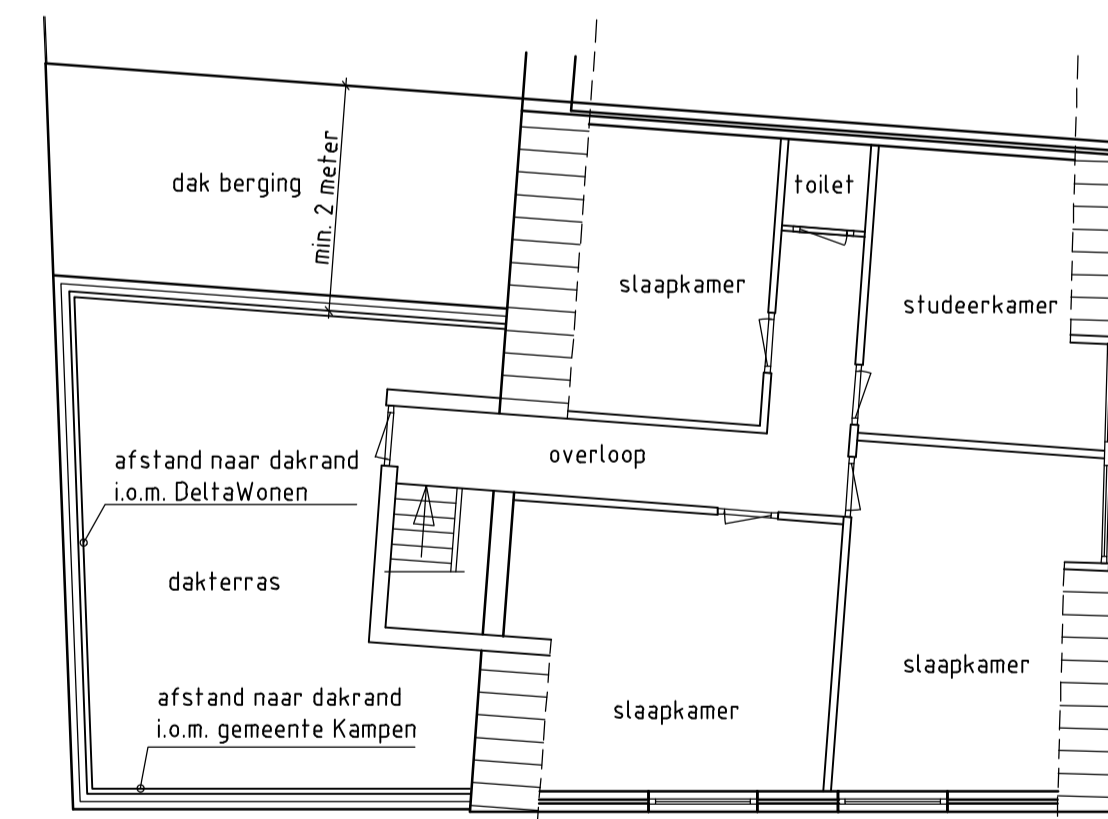

verdieping
nieuw



foto's huidige situatie

omschrijving
PLATTEGRONDEN, GEVELS EN DETAIL

wijziging
05-06-10
datum
02-03-10

project
VERVANGEN HEKWERK
Kloosterplein 13 Kampen

getekend
AvD
schaal
1:100 / 1:20

opdrachtgever
Hans Crossen
Kloosterplein 13 Kampen

tekeningnummer
B01
projectnummer
100202

arjan van dijck *technisch tekenaar*
tekenwerk voor bouw- en installatietechniek

weegbree 13
8205 er kampen
tel 038-3336626
info@technischtekenaar.nl