

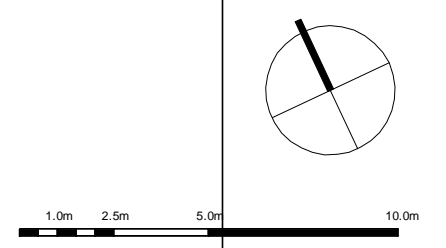


Meeuwenlaan 106G 1021 JL Amsterdam T (020) 638 63 45 F (020) 636 95 01 E info@kska.nl

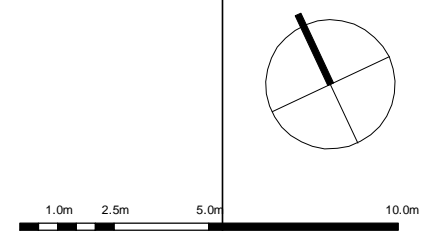

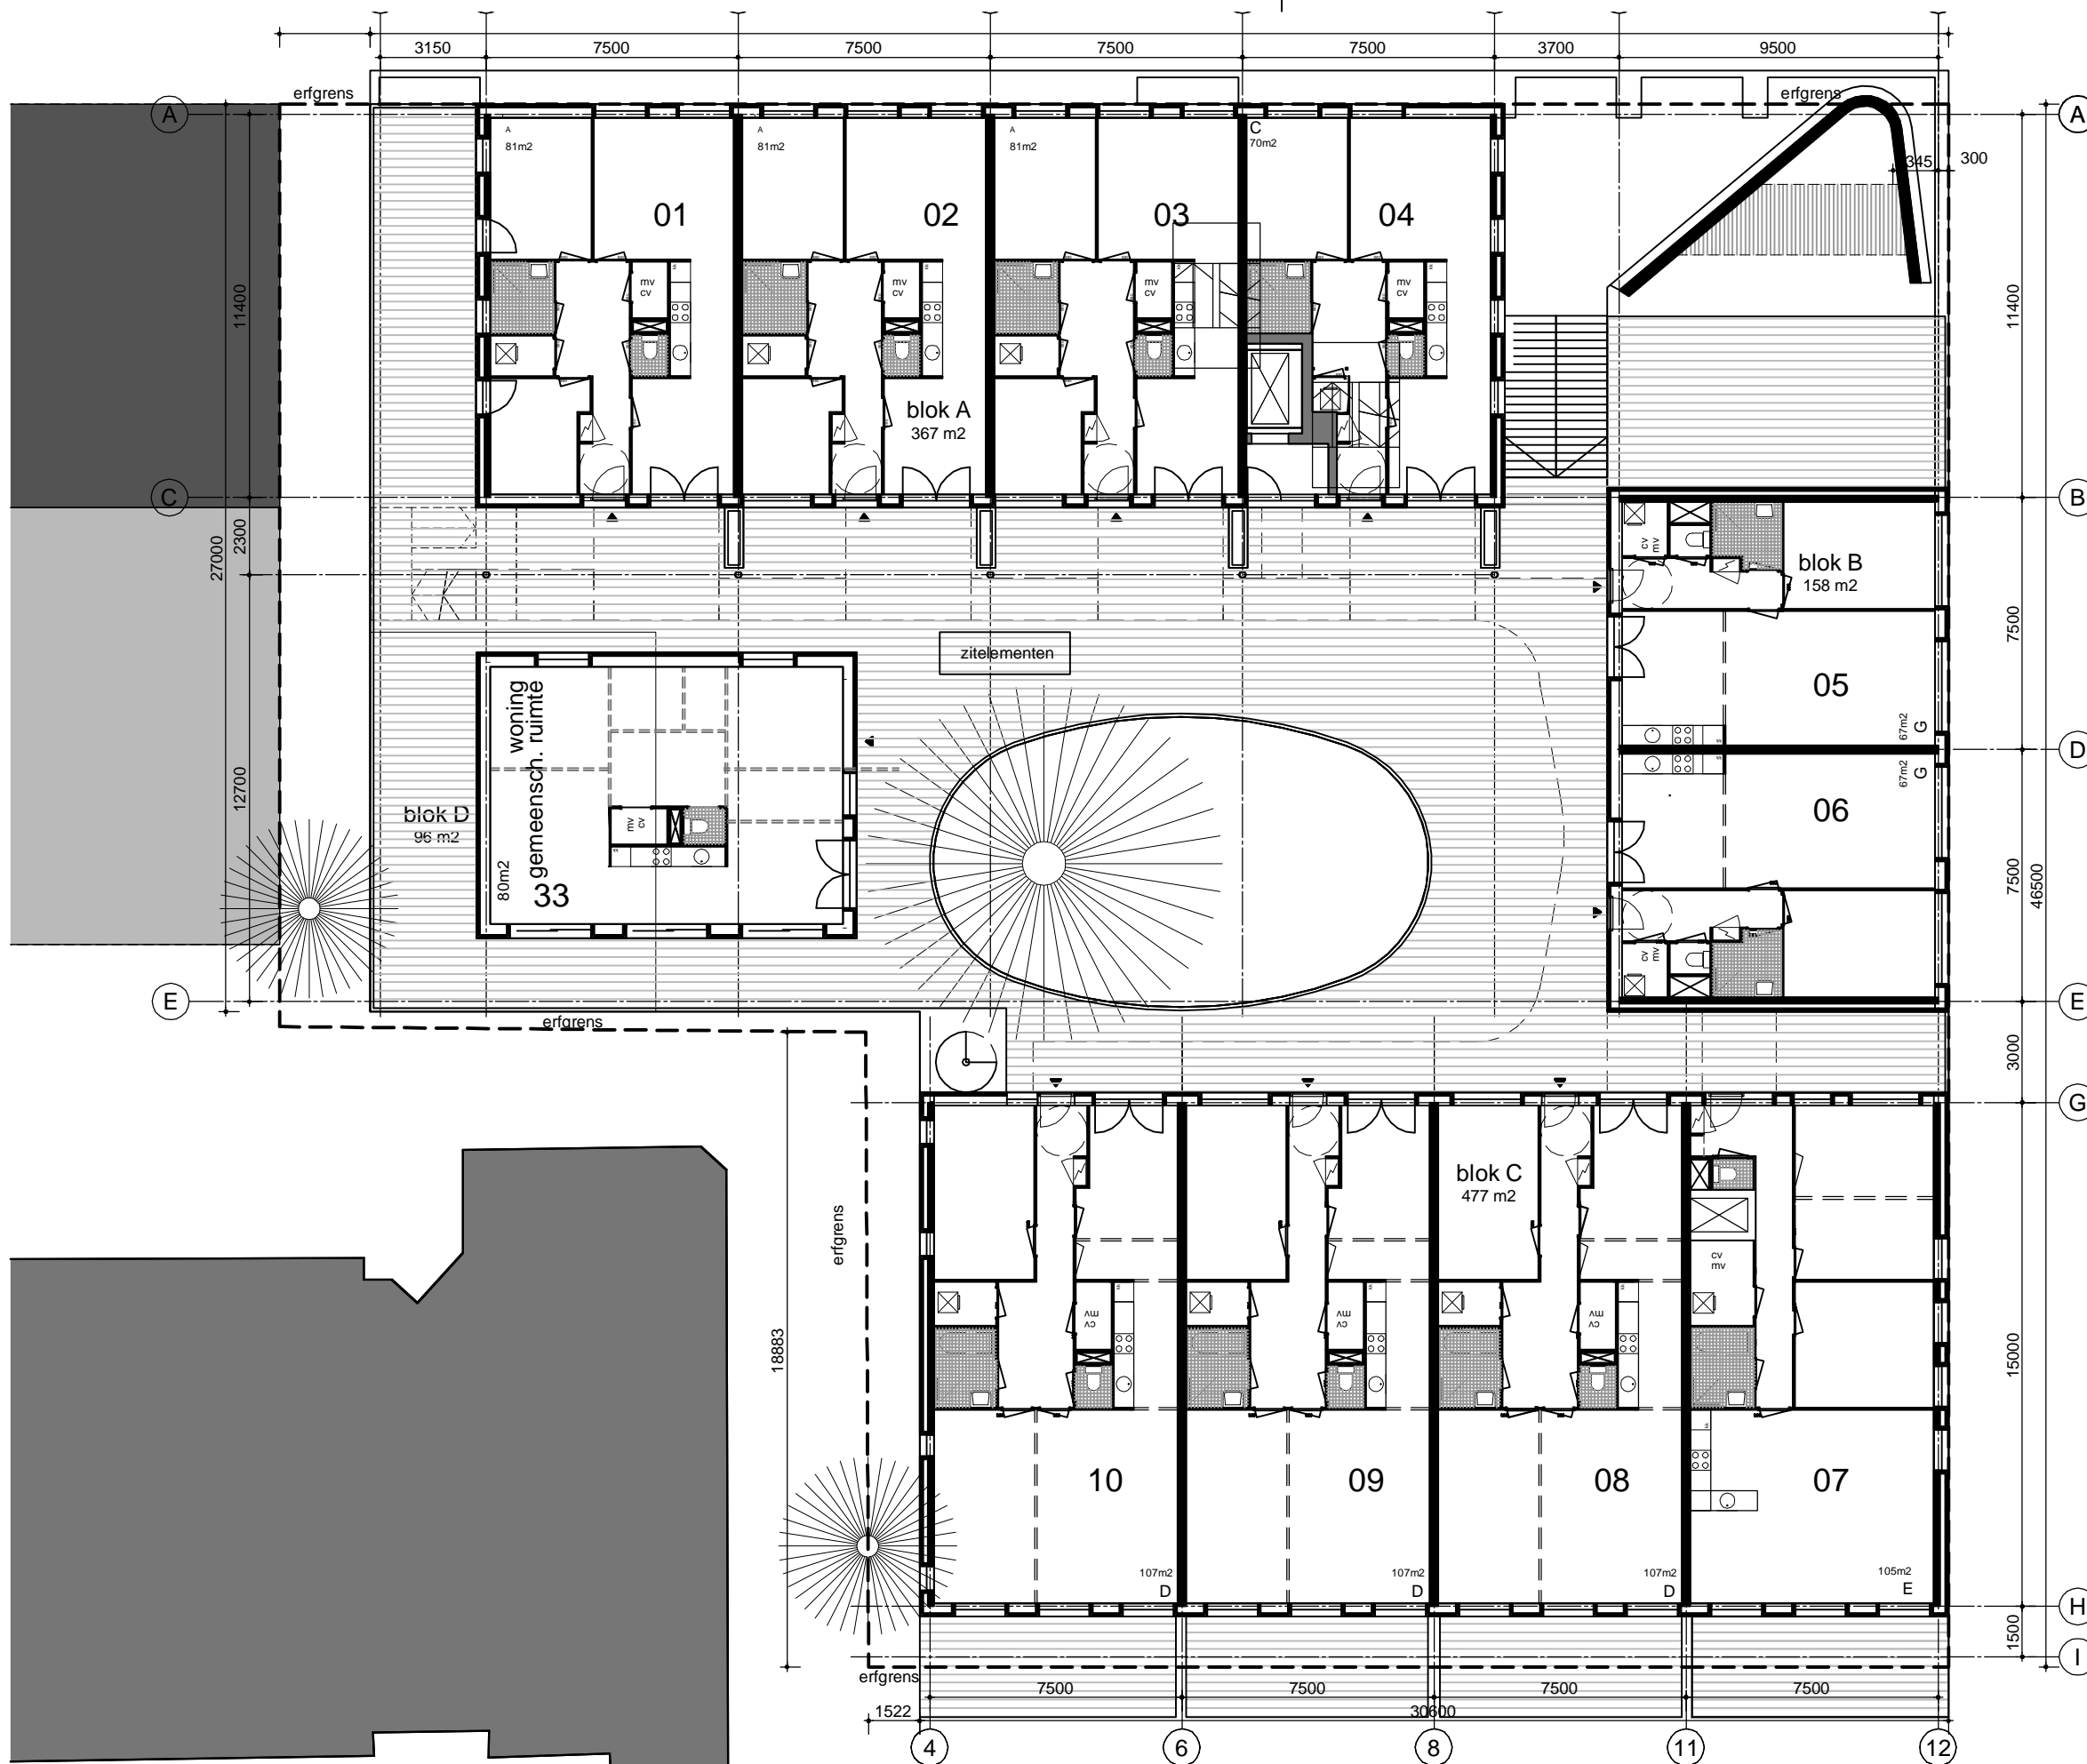

Meeuwenlaan 106G 1021 JL Amsterdam T (020) 638 63 45 F (020) 636 95 01 E info@kska.nl

Köther | Salman | Koedijk | Architecten bv BNA

Project
de brede HOED
Opdrachtgever
Delta Forte

Onderwerp



Schaal
1:200

Status

Datum
03-11-08

Gewijzigd

137-DO-103

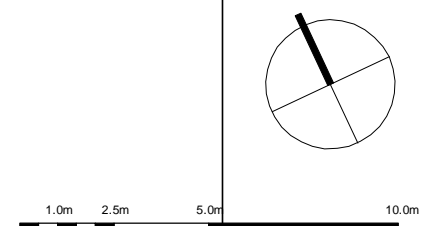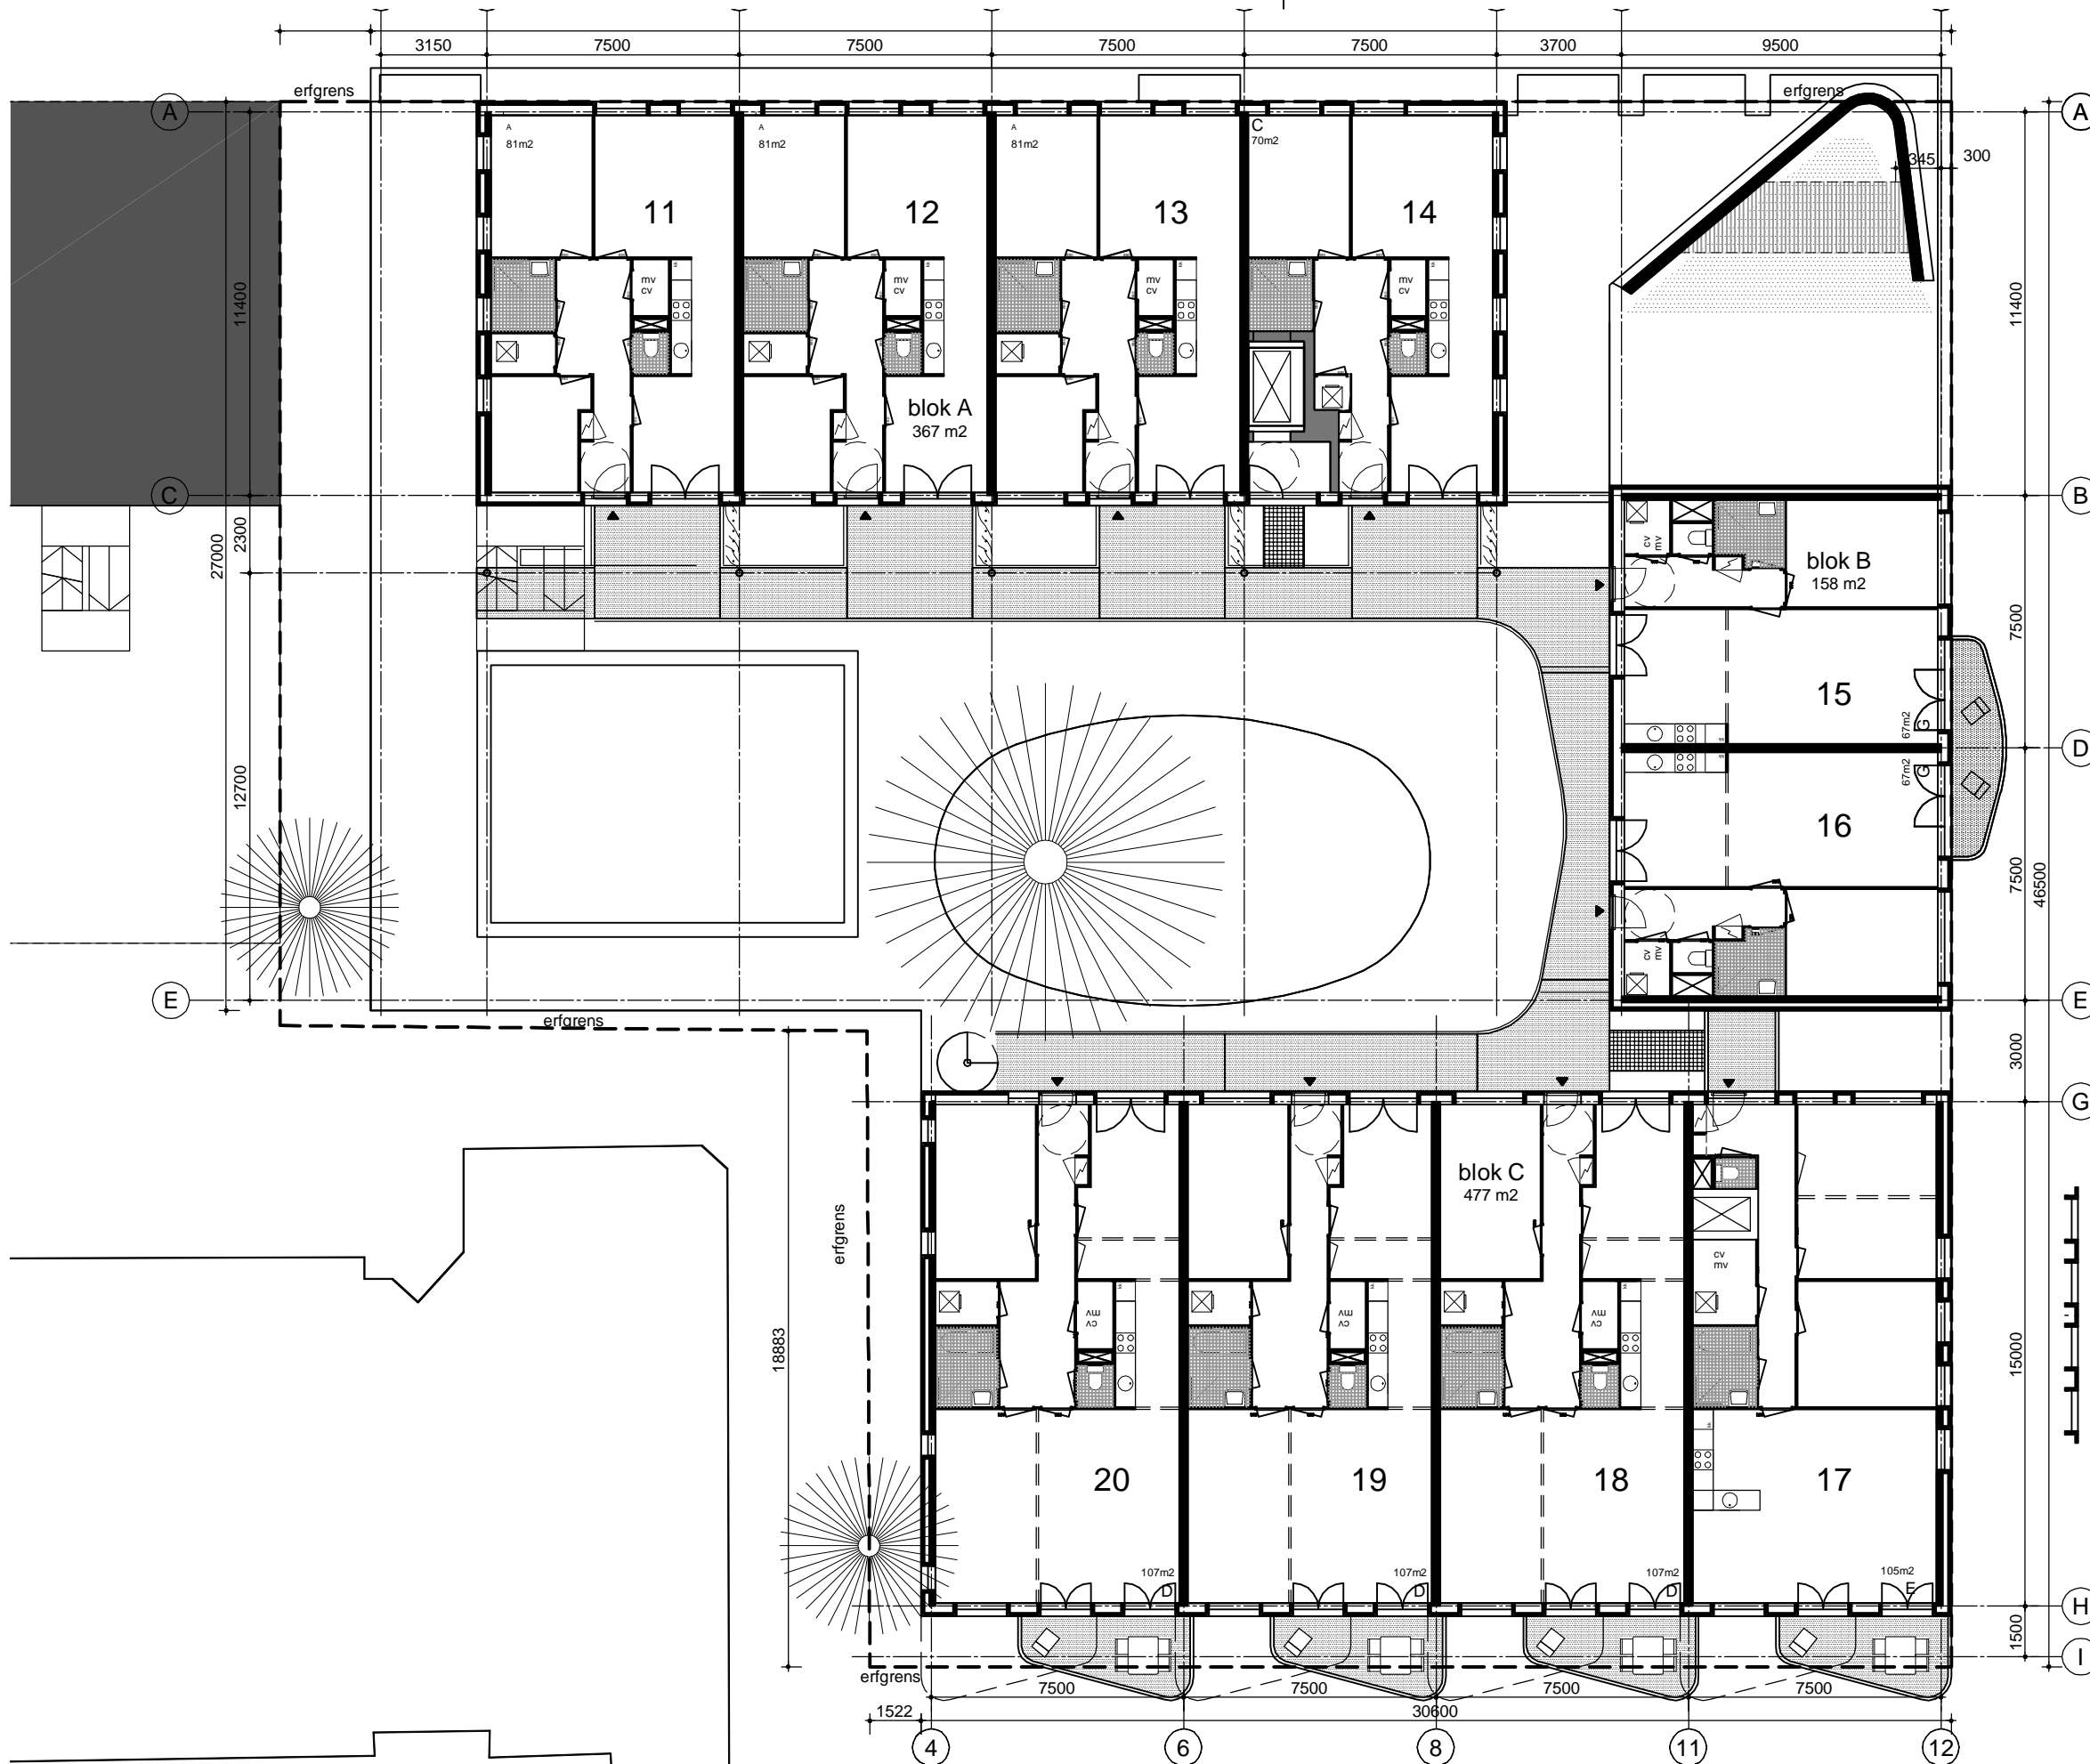

Meeuwenlaan 106G 1021 JL Amsterdam T (020) 638 63 45 F (020) 636 95 01 E info@kska.nl

Köther | Salman | Koedijk | Architecten bv BNA

Project
de brede HOED
Opdrachtgever
Delta Forte

Onderwerp

Schaal
1:200

Status

Datum
03-11-08

Gewijzigd

137-DO-104