

AKSTER

BUREAU VOOR BOUWKUNDIGE VORMGEVING
Oude Kerkweg 8
8085 AN Doornspijk
tel./fax (0525) 66 16 86


FORM. A 1			
SCHAAL 1:100			
BLAD 1	WIJZ.	6-07-10	
WERK N 399 - B	GET.	17-05-10	
	CEZ.		

Overkapping van een berging aan de Zuiderzeestraatweg West 91

Situatie: schaal 1:500 sectie D, nr 2865

de m met 2006
a ingebouwd benomen
cefficiëntiebaarheid.

Maar blykt later dat dit terrein niet alleen
van de hr hoogstondel is maar ook zijn zwaager
is eigenaar
Tijdens overleg heeft Hoogstondel mgt dit nog te medegegeelt maar was
handelde als of hij eigenaar was

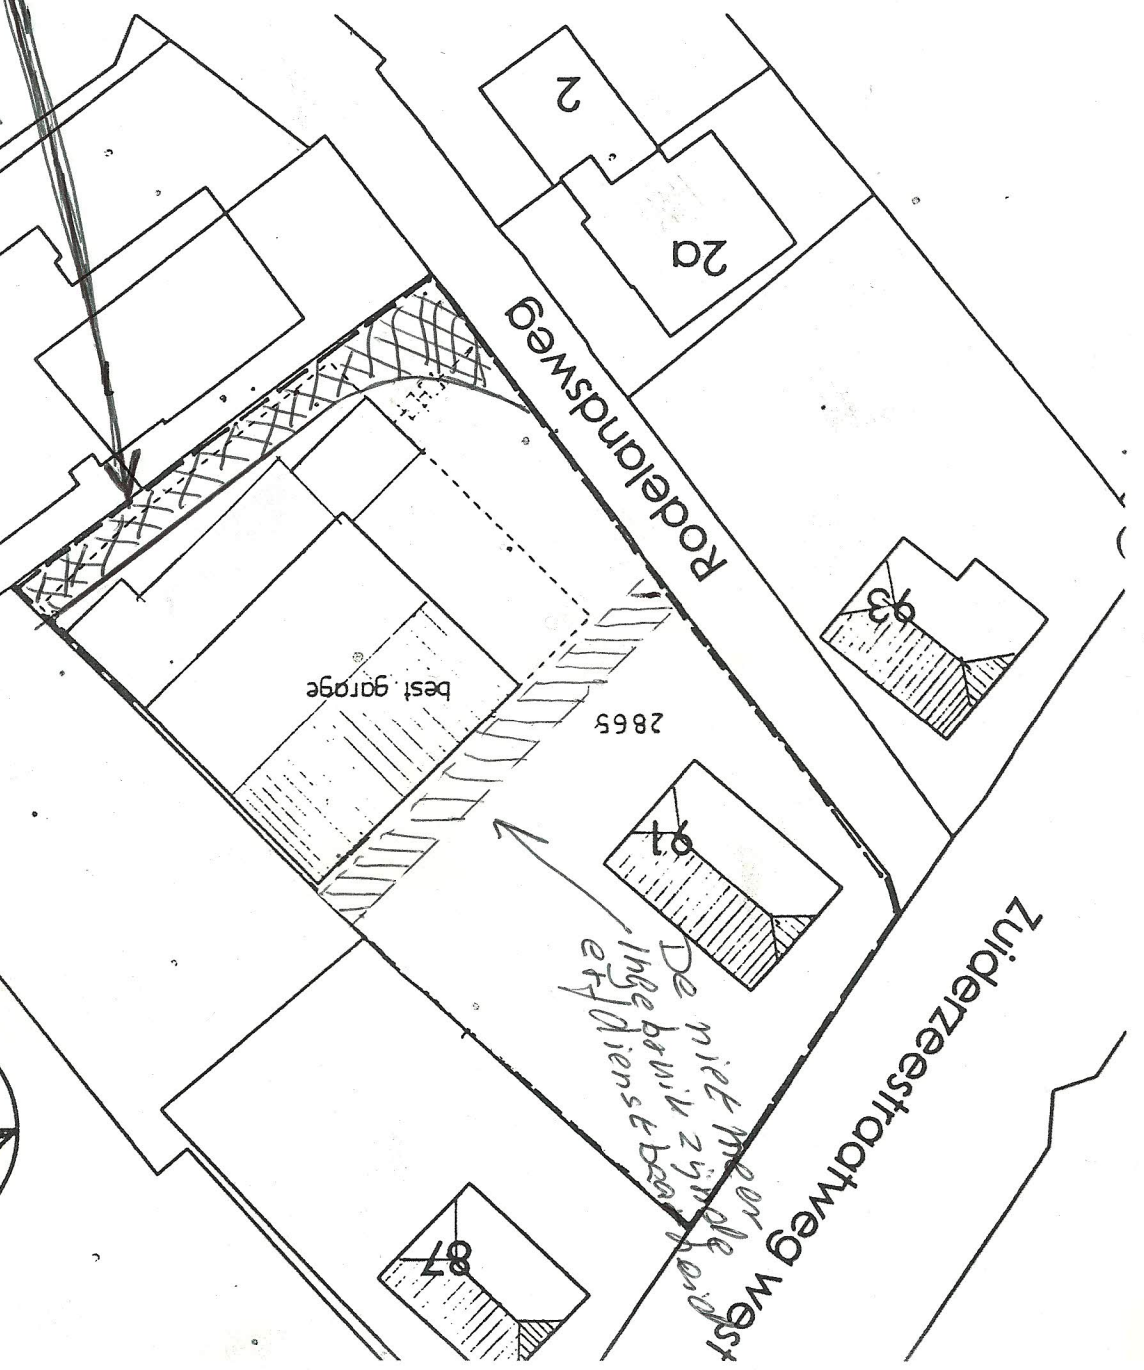

De niet meer de
ingebouwd best
erf dienste best

N