





voorgevel
bestand



linker zijgevel
bestand

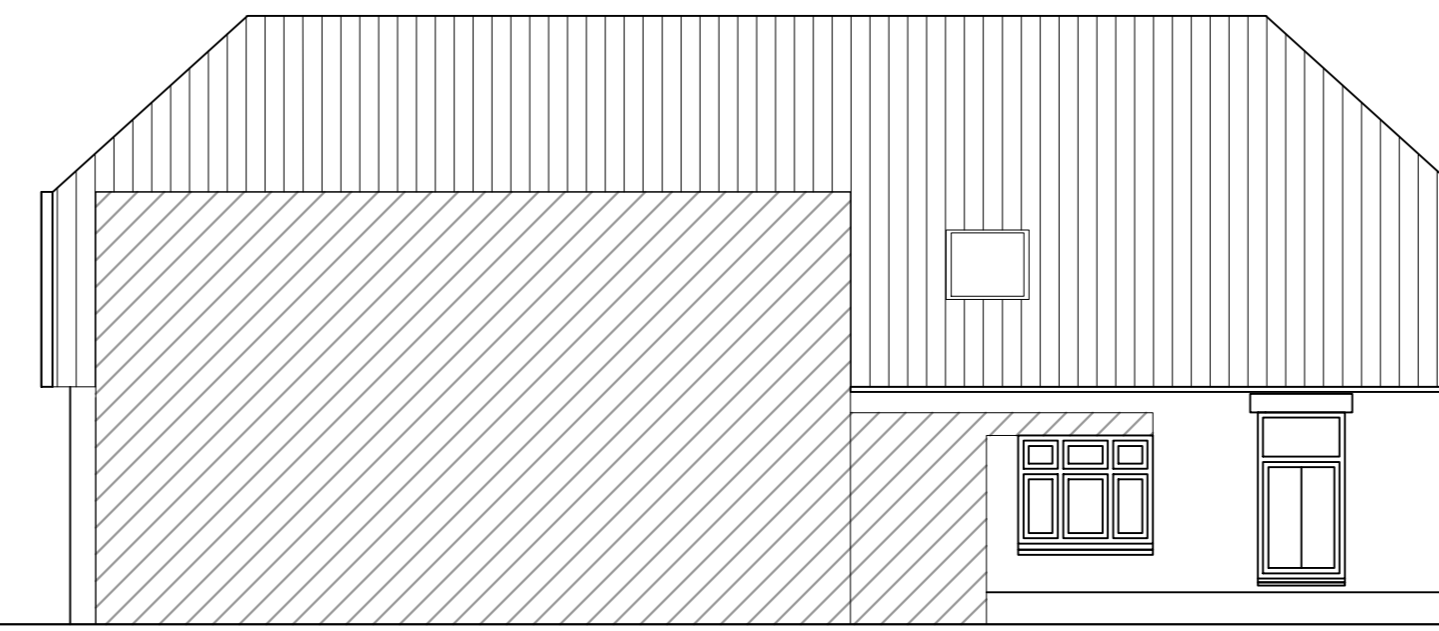


achtergevel
bestand

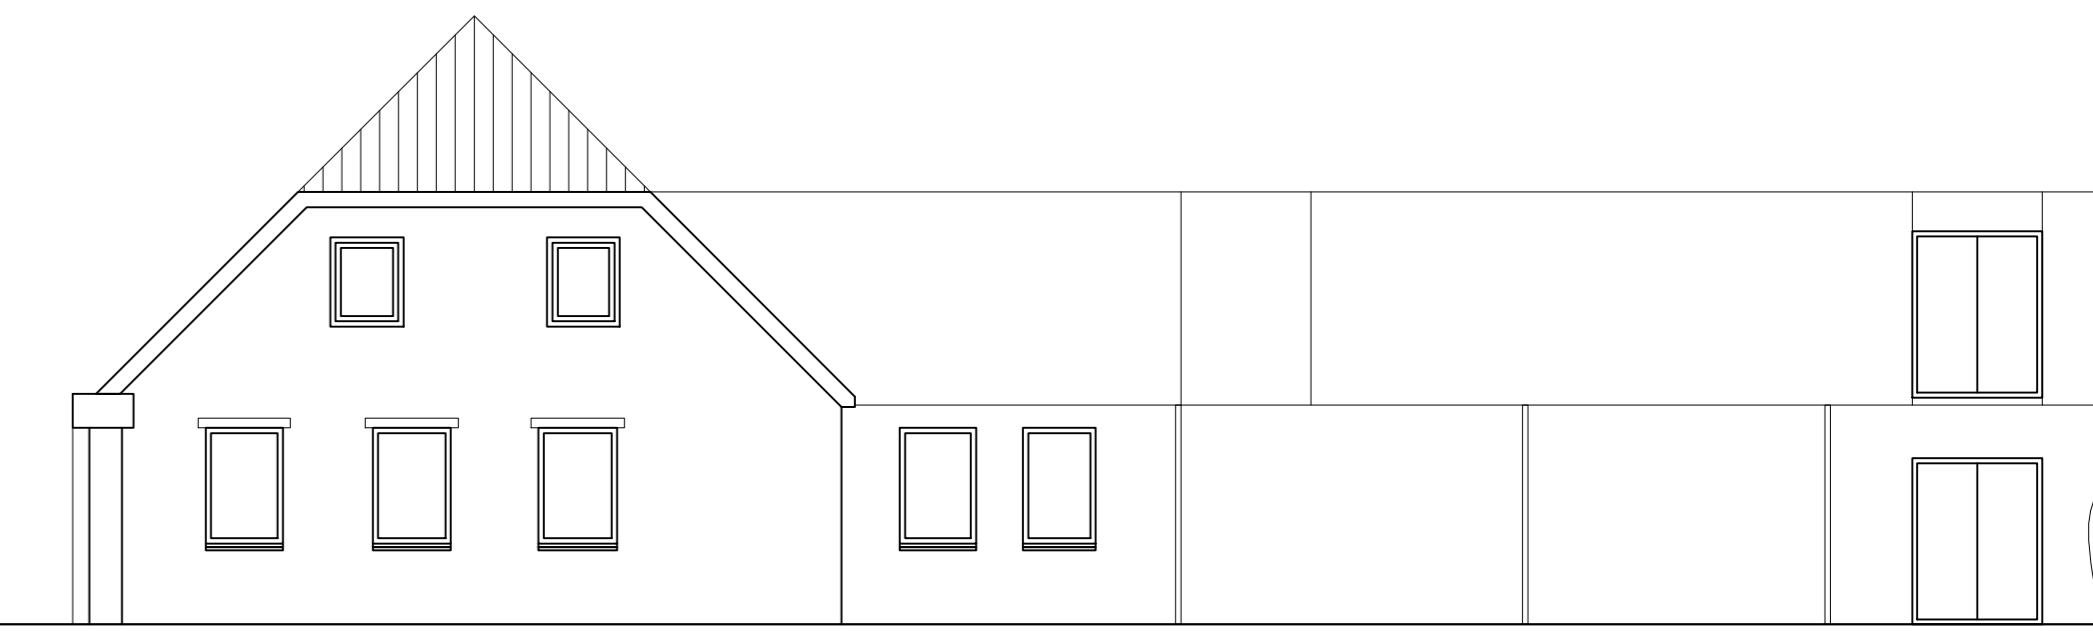


rechter zijgevel
bestand



voorgevel
nieuw

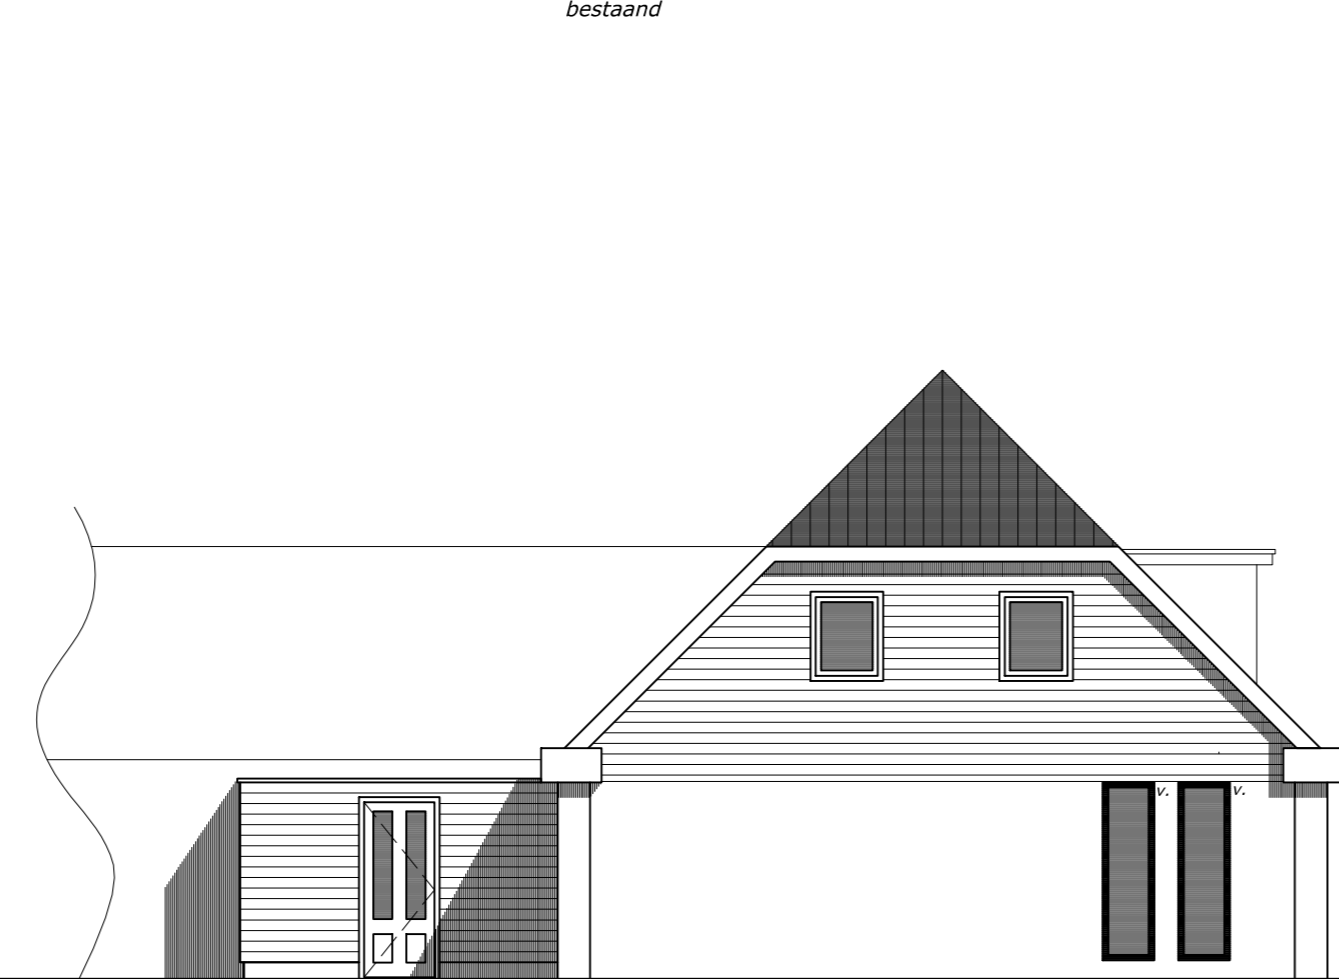

linker zijgevel
nieuw

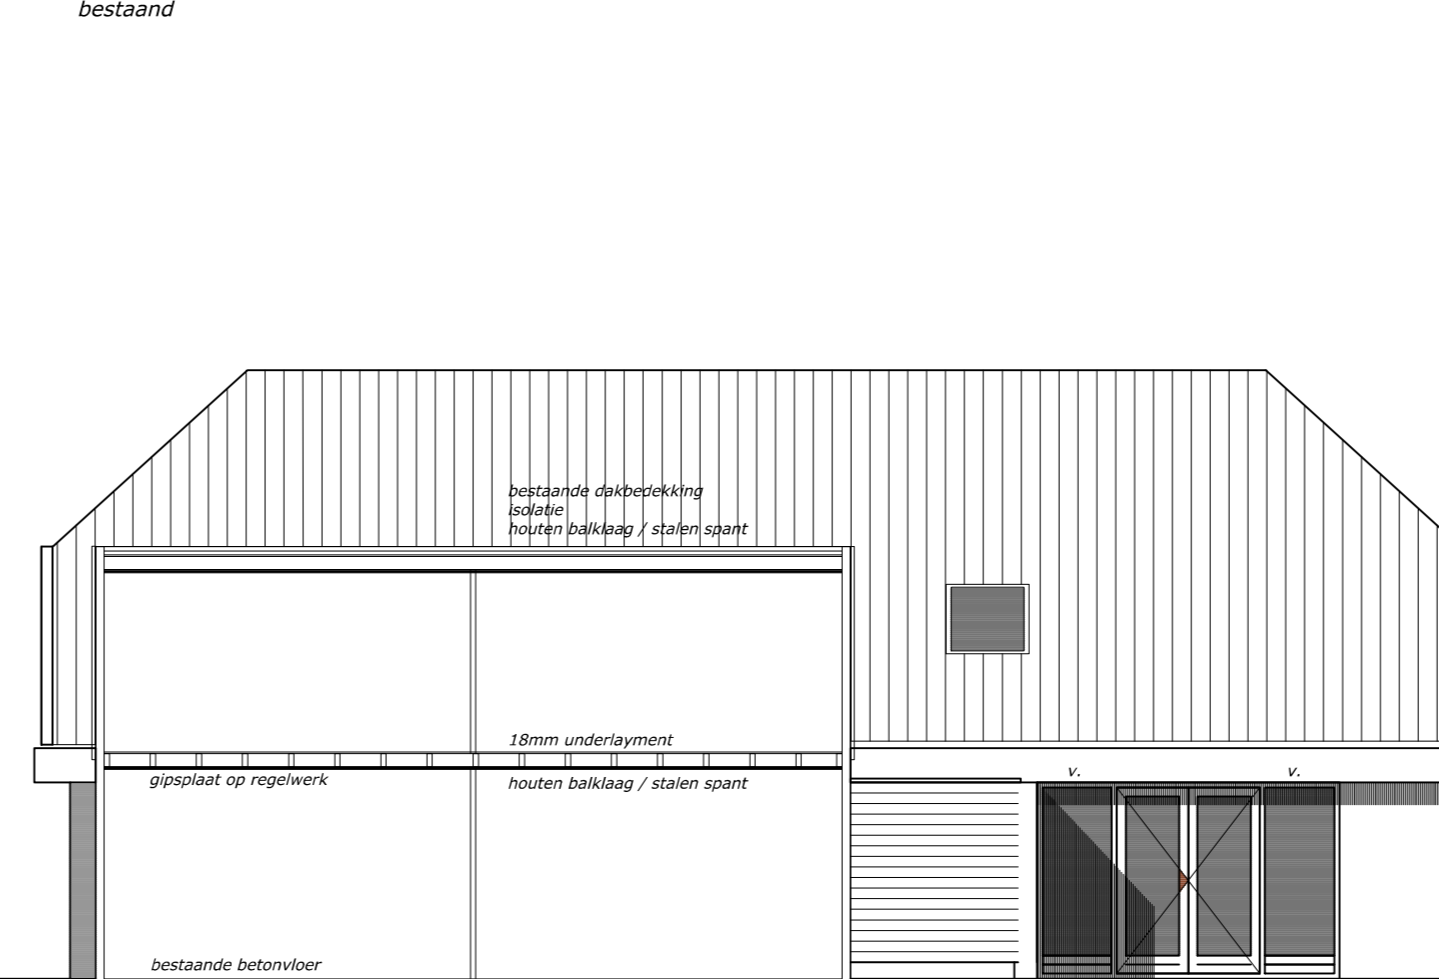

achtergevel
nieuw




rechter zijgevel
nieuw

rookmelder onderling gekoppeld, aangesloten op 230V en voorzien van een backup batterij volgens NEN2555
 Afsluitbare deur in de vluchtroute, te openen zonder gebruikmaking van sleutels of andere losse voorwerpen.
 Noodverlichtingsarmatuur met pictogram uitgang. Afmeting volgens NEN 6088. Kleuren volgens ISO 2864.
 Noodverlichtingsarmatuur met pictogram nooduitgang. Afmeting volgens NEN 6088. Kleuren volgens ISO 2864.
 Ruimte voorzien van noodverlichting volgens NEN 1010 en NEN-EN 1838.
 Aanmeldende eisen volgens hoofdstuk 11 "Brandveiligheidsinstallaties", 1e druk, 7e oplage mei 2005.
 Draagbaar blustoestel. Eisen volgens hoofdstuk 2 "Brandveiligheidsinstallaties", 1e druk, 7e oplage mei 2005.
 Brandstangkapel(s) volgens NEN-EN 671-1.
 Aanmeldende eisen volgens hoofdstuk 3 "Brandveiligheidsinstallaties", 1e druk, 7e oplage mei 2005.
 Gehele pand voorzien van een niet automatische brandmeldinstallatie volgens NEN 2535
 Gehele plattendak dakbedekking toepassen volgens NEN 6063 i.v.m. brandveiligheid
 Alle sanitaire ruimten worden voorzien van vloer en wandtegels tot plafond
 De woonfunctie heeft een min. RC waarde van 1,3 m²*K/W


materialen- en kleurensaai	
opstaand metselwerk	rode baksteen
puilen	houden puilen wit
getimmerde trapgevels	WRC roebel donker bruin
getimmerde achterbouw	WRC roebel donker bruin
dakkapel	Rockpanel wit
goten / boeien	trepspa wit
dakpannen	gebakken pans zwart
reclamapost	Rockpanel bruine houtstructuur




foto's bestand

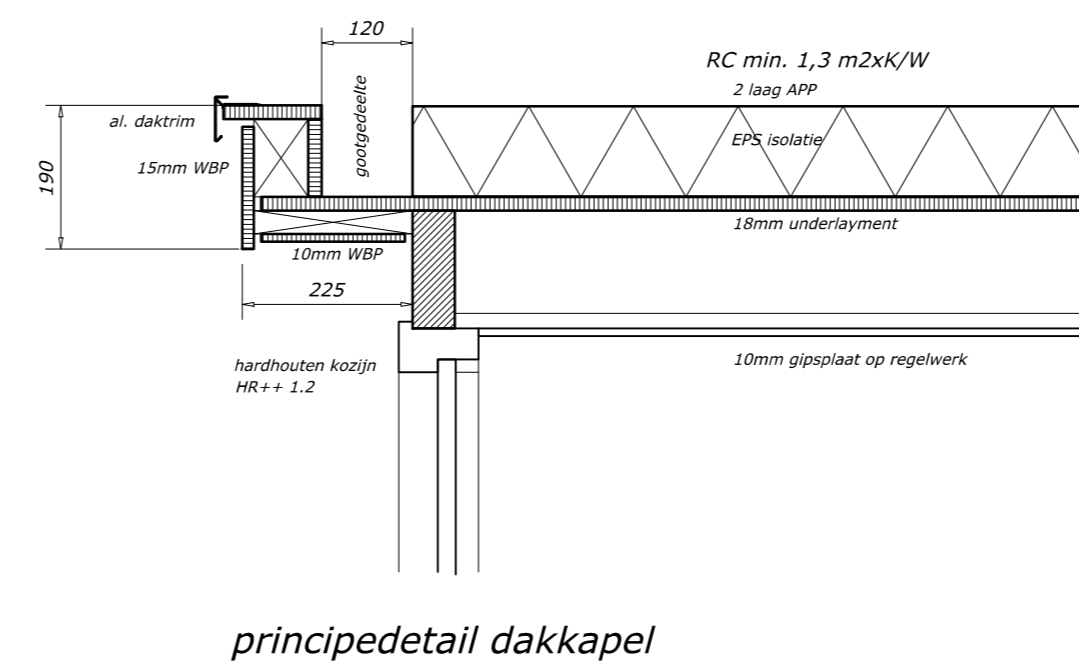

principedetail dakkapel

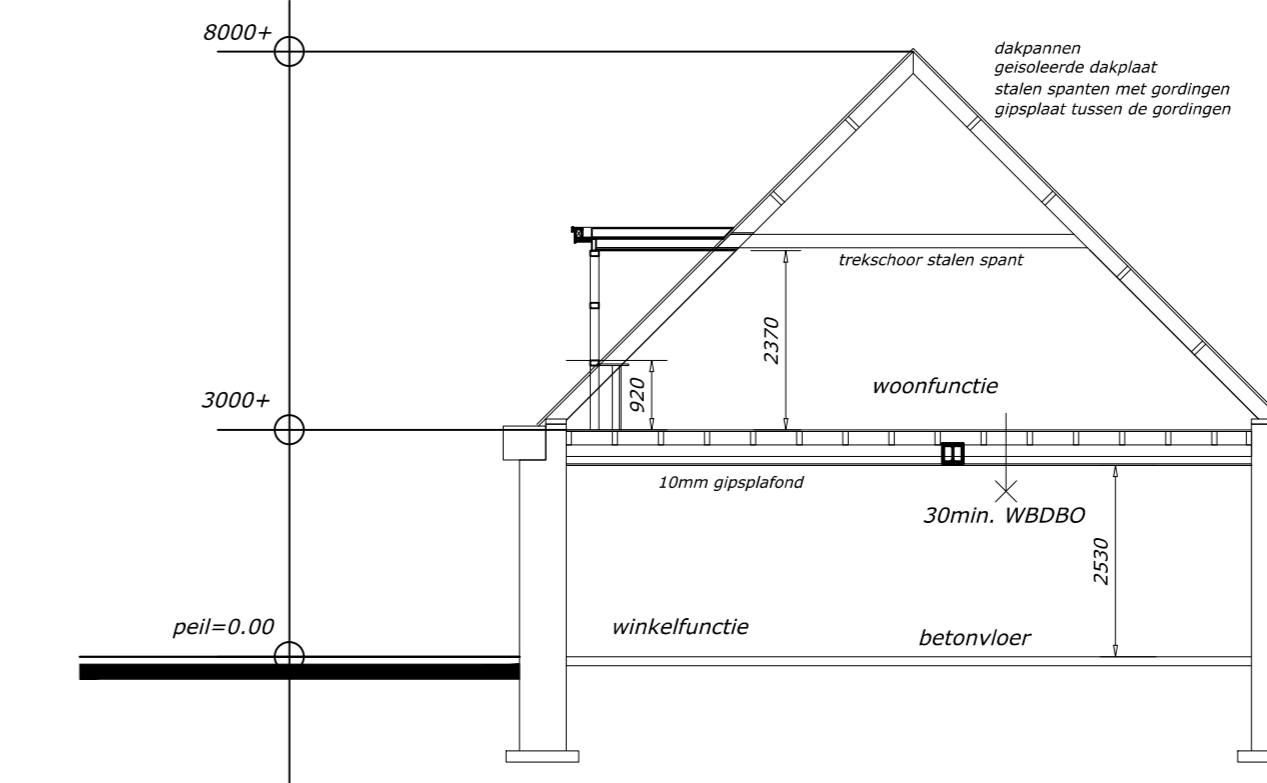


vert. doorsnede
nieuw

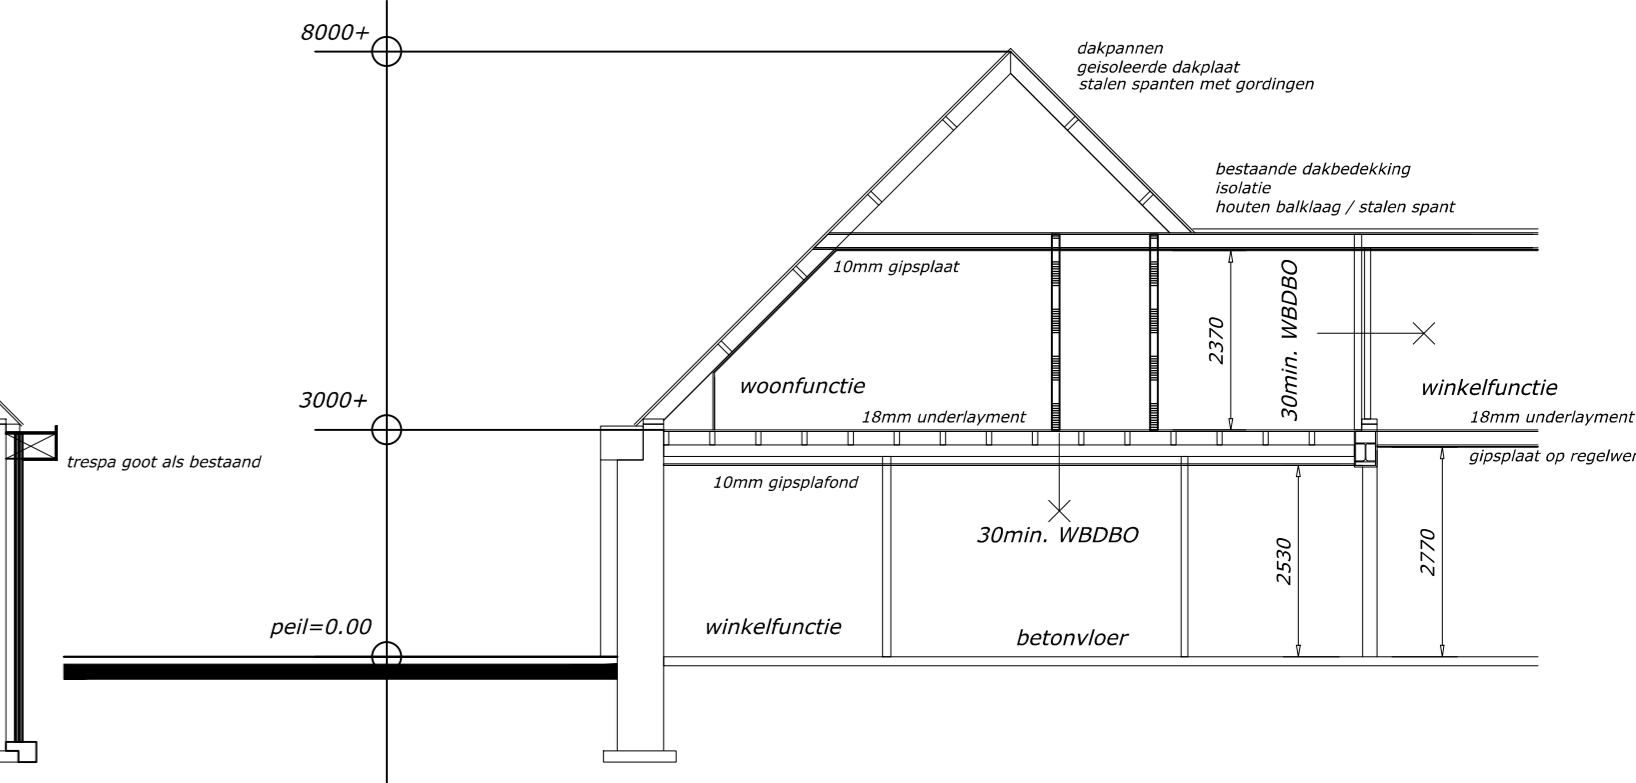


vert. doorsnede
nieuw


STATISCHE BEREKENINGEN WORDEN 3 WEKEN VOOR AANVAAG WERKZAAMHEDEN INGEDIEND

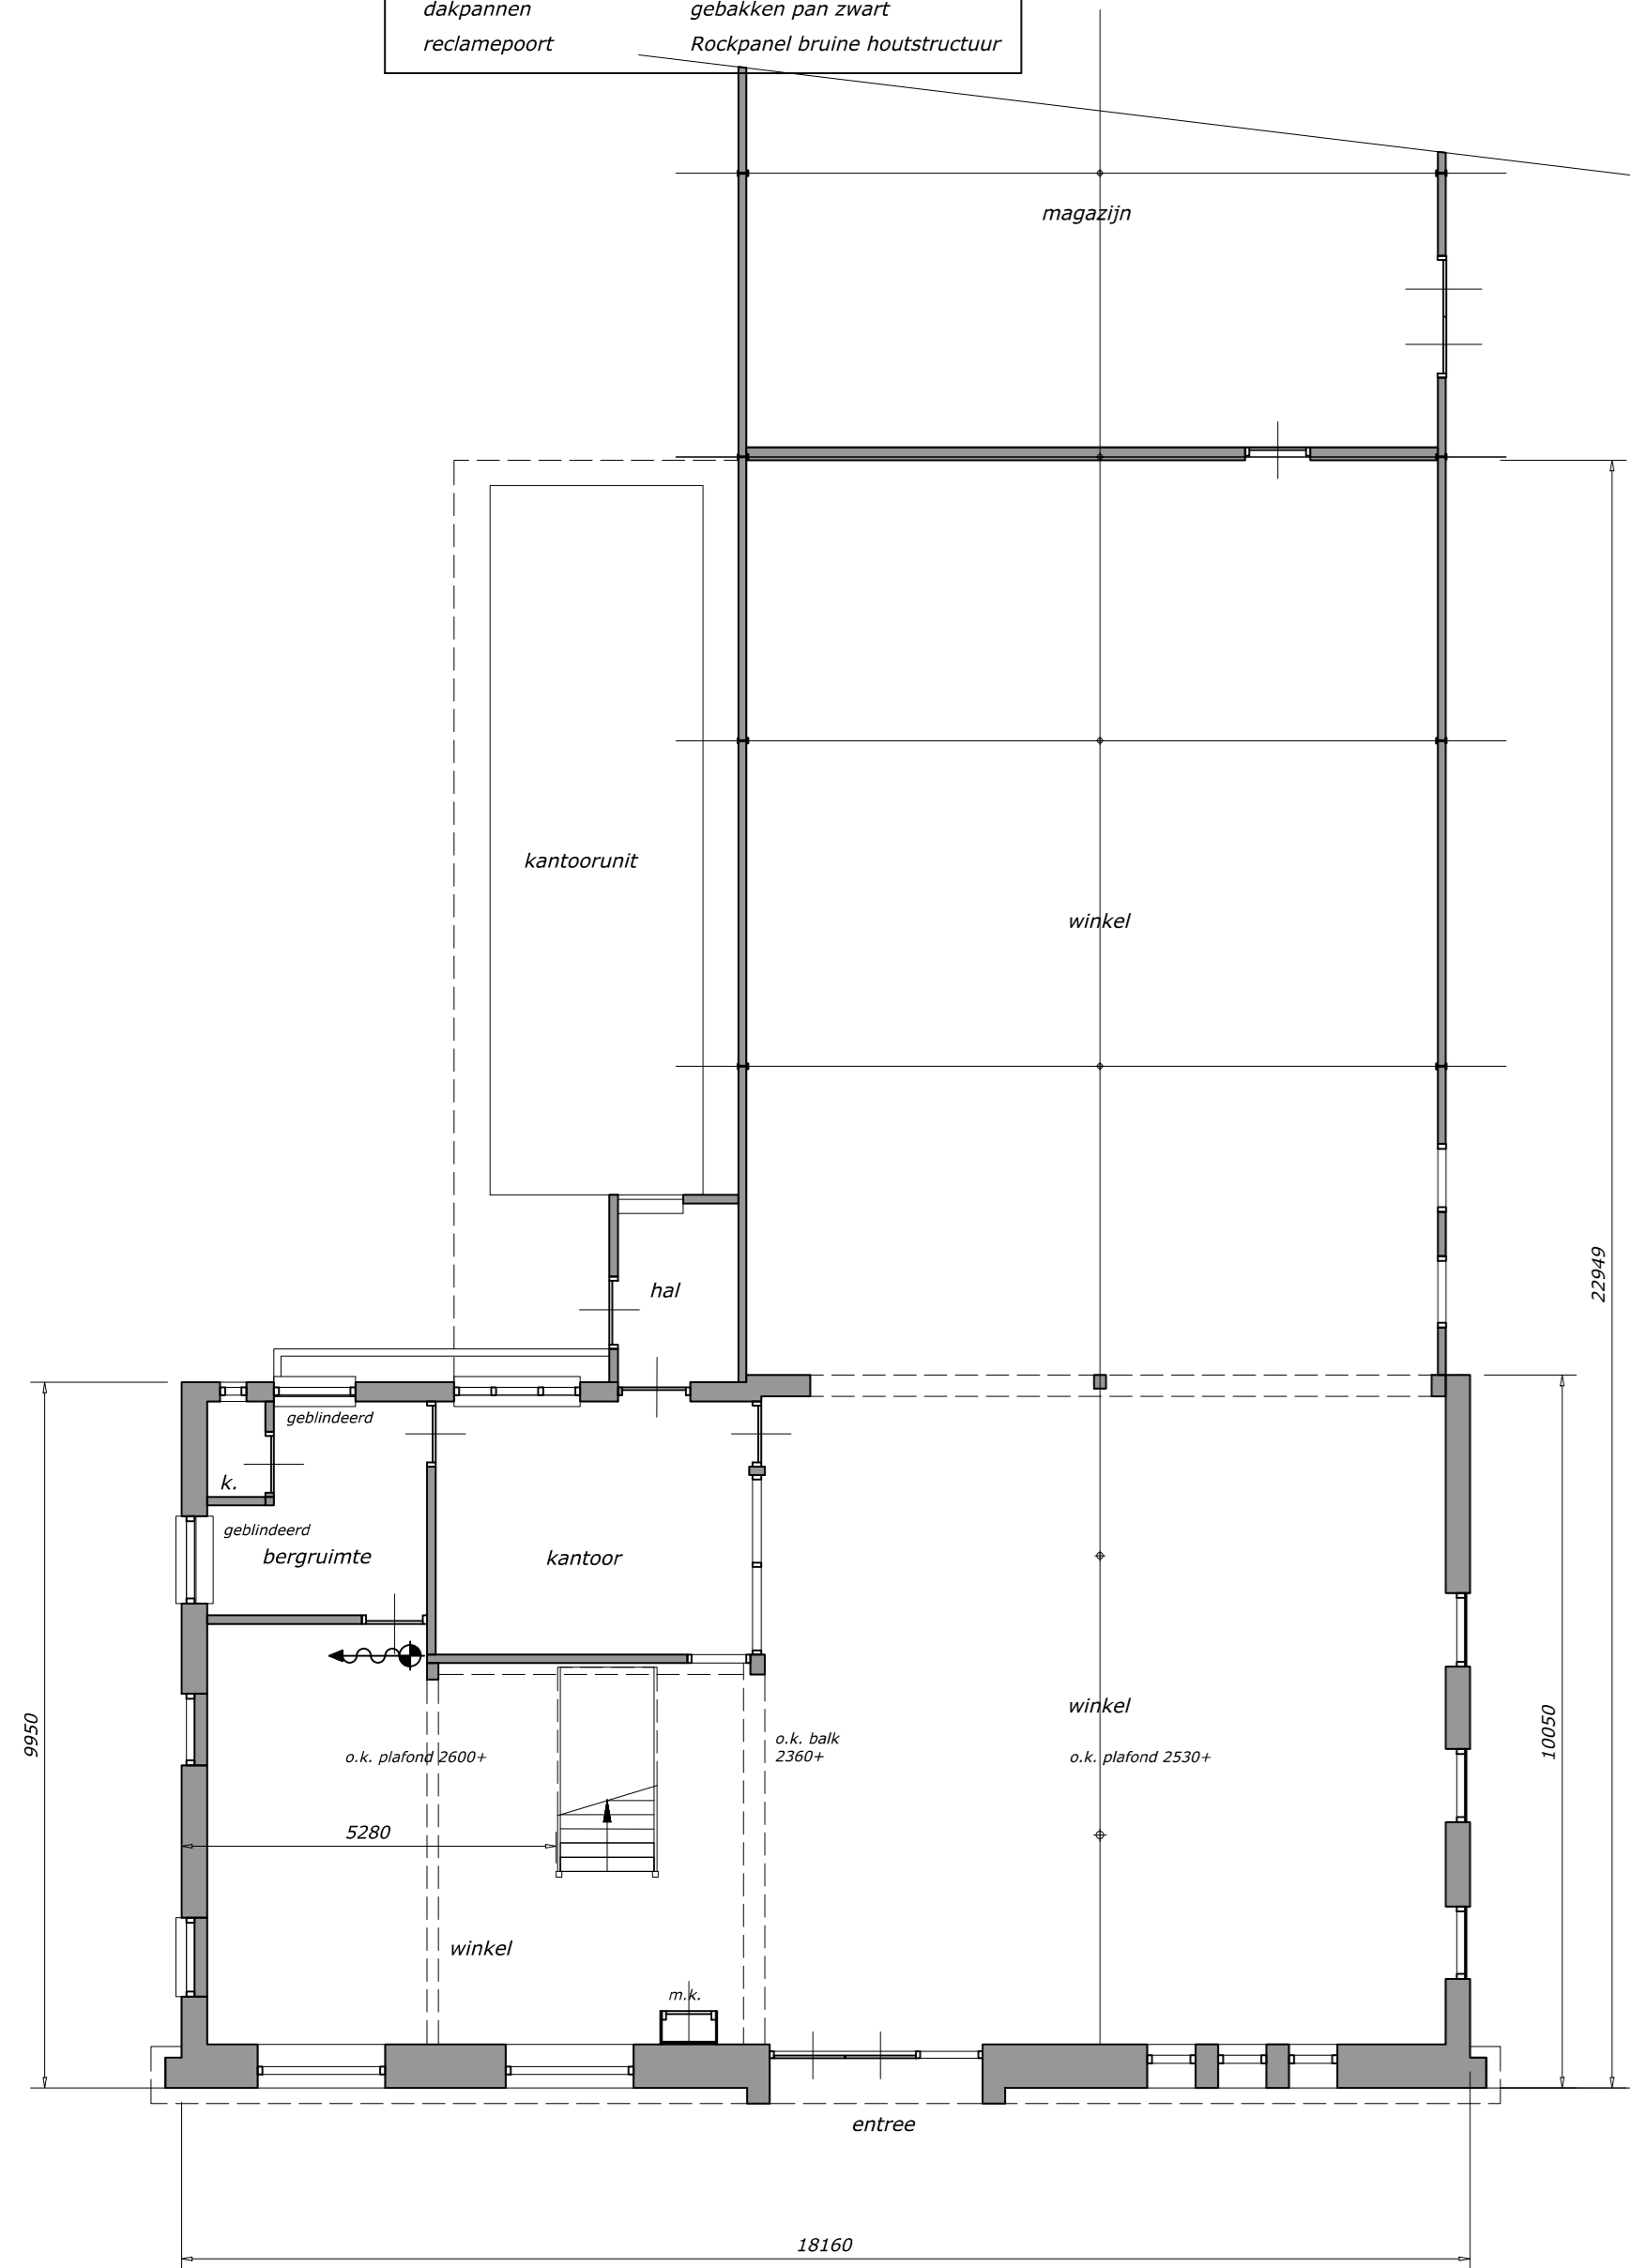

begane grond
bestand

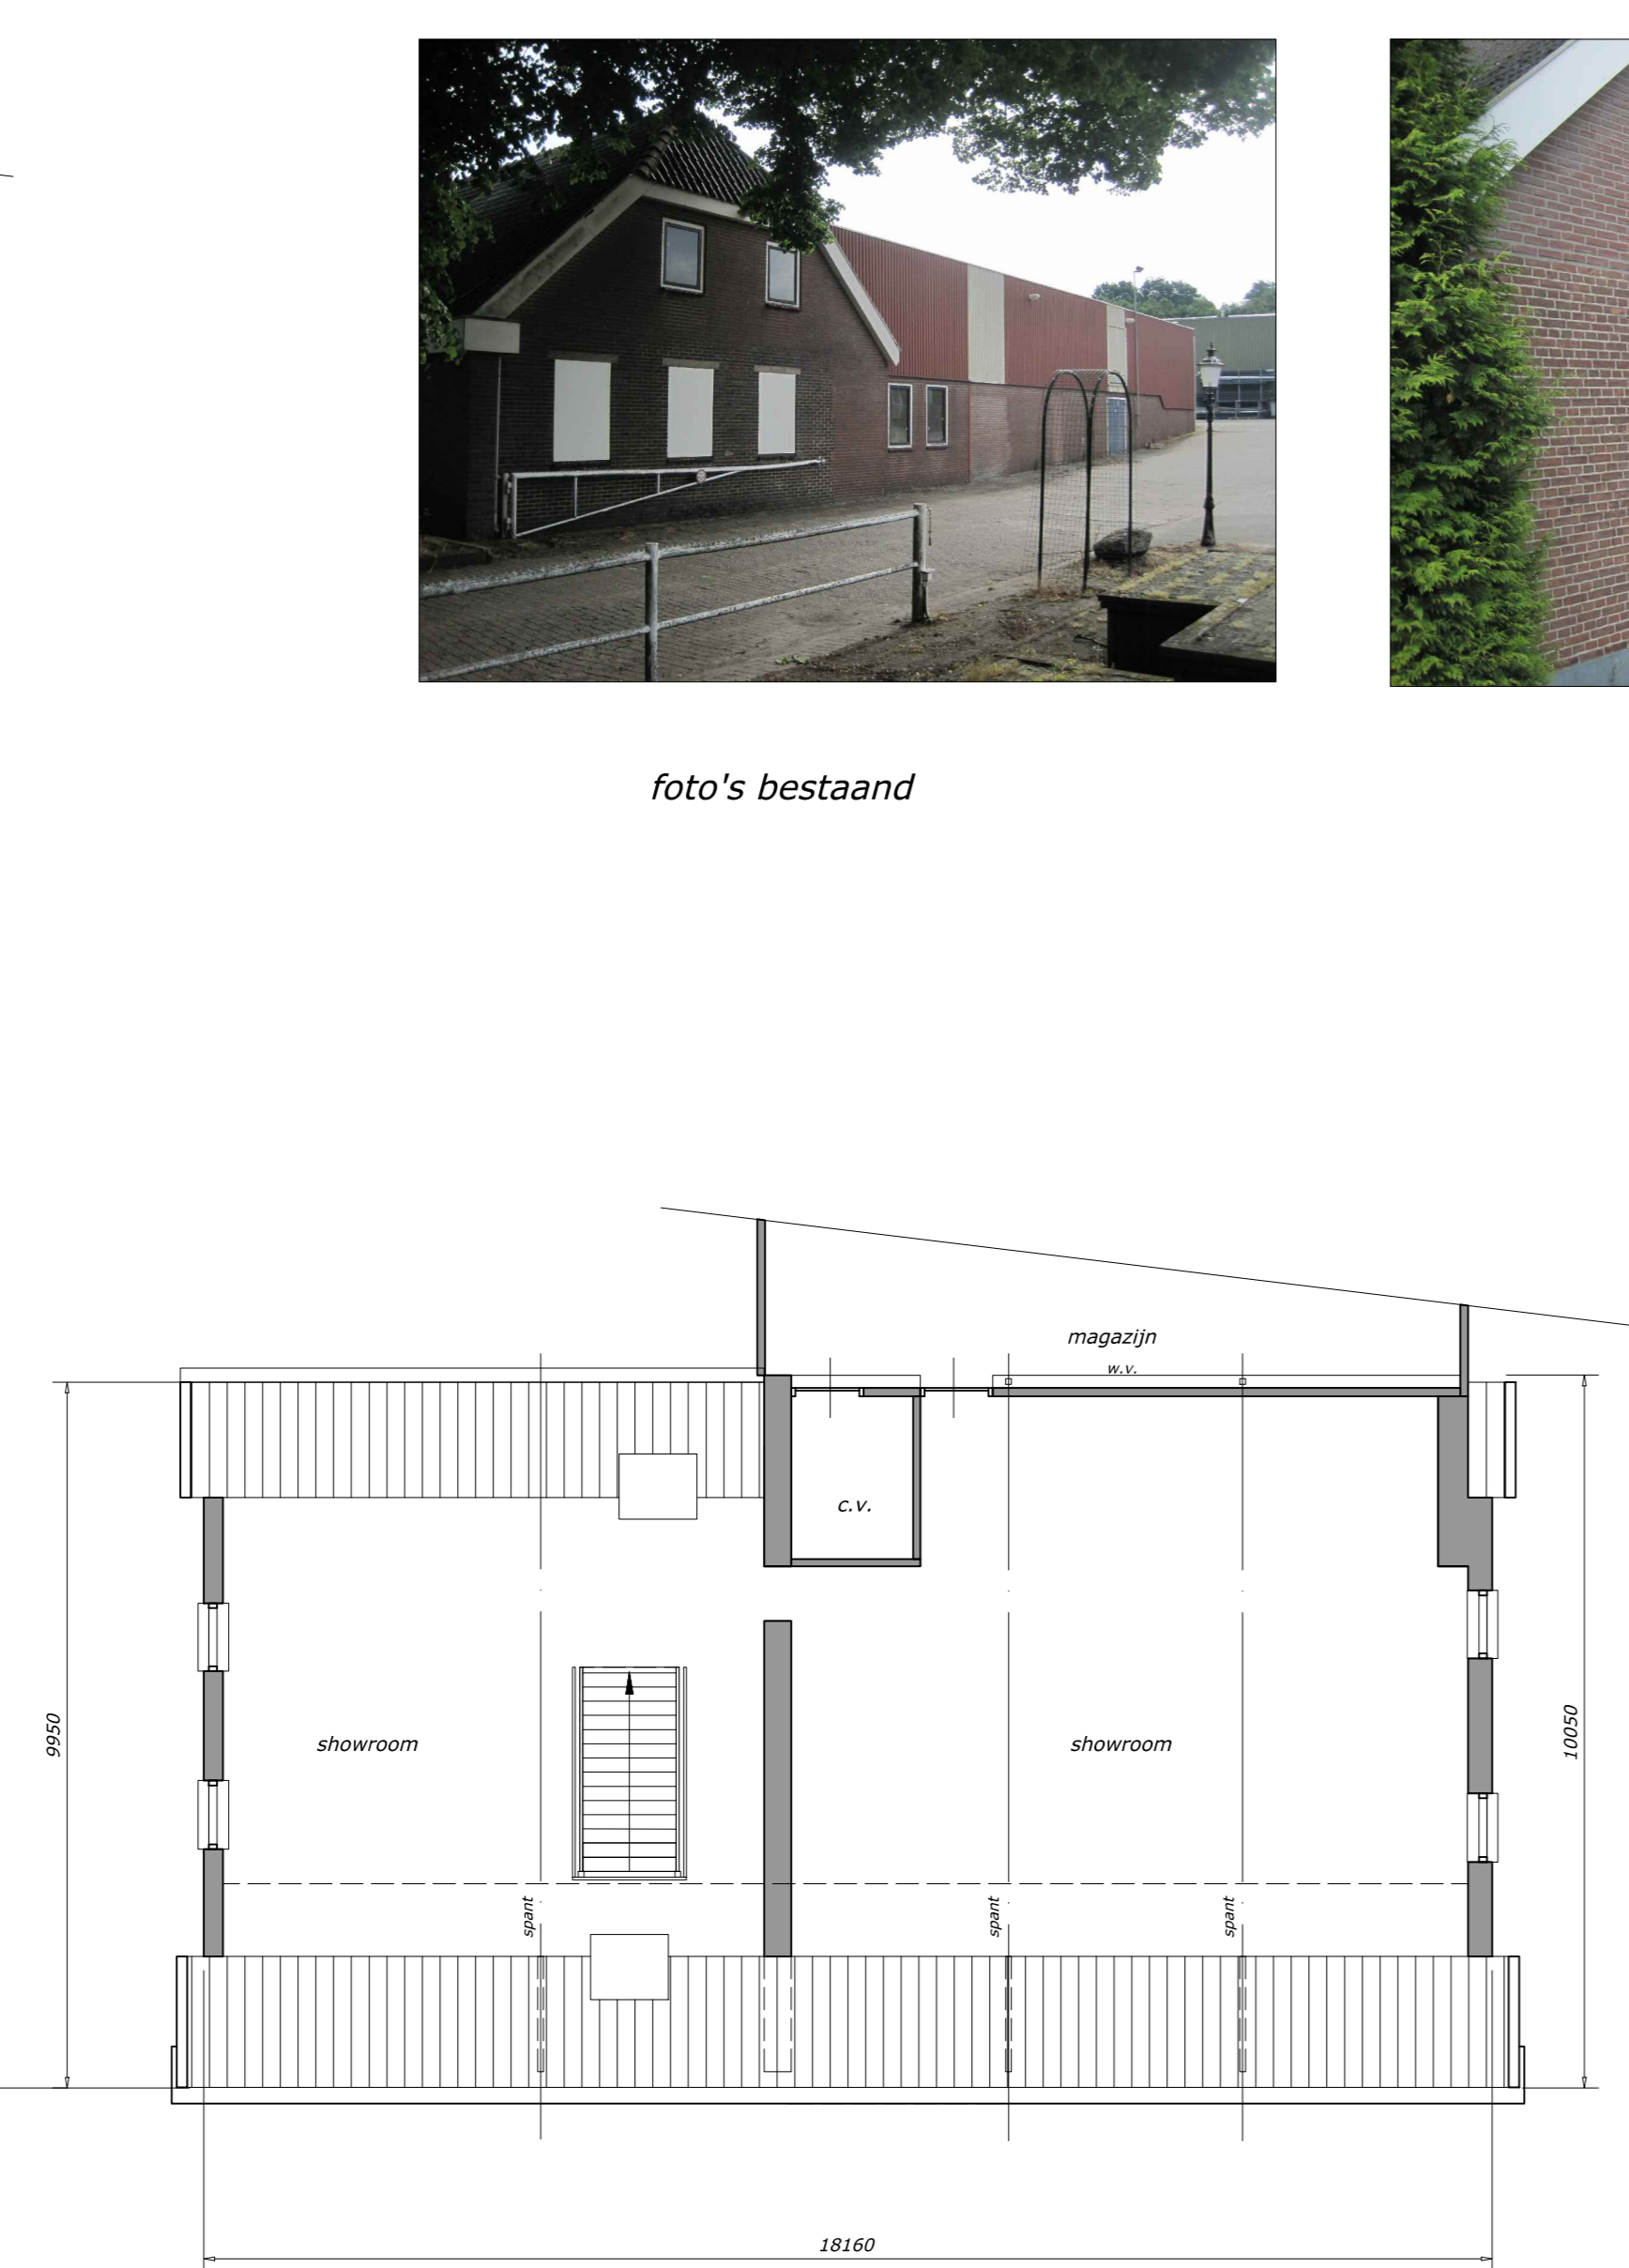


1e verdieping
bestand

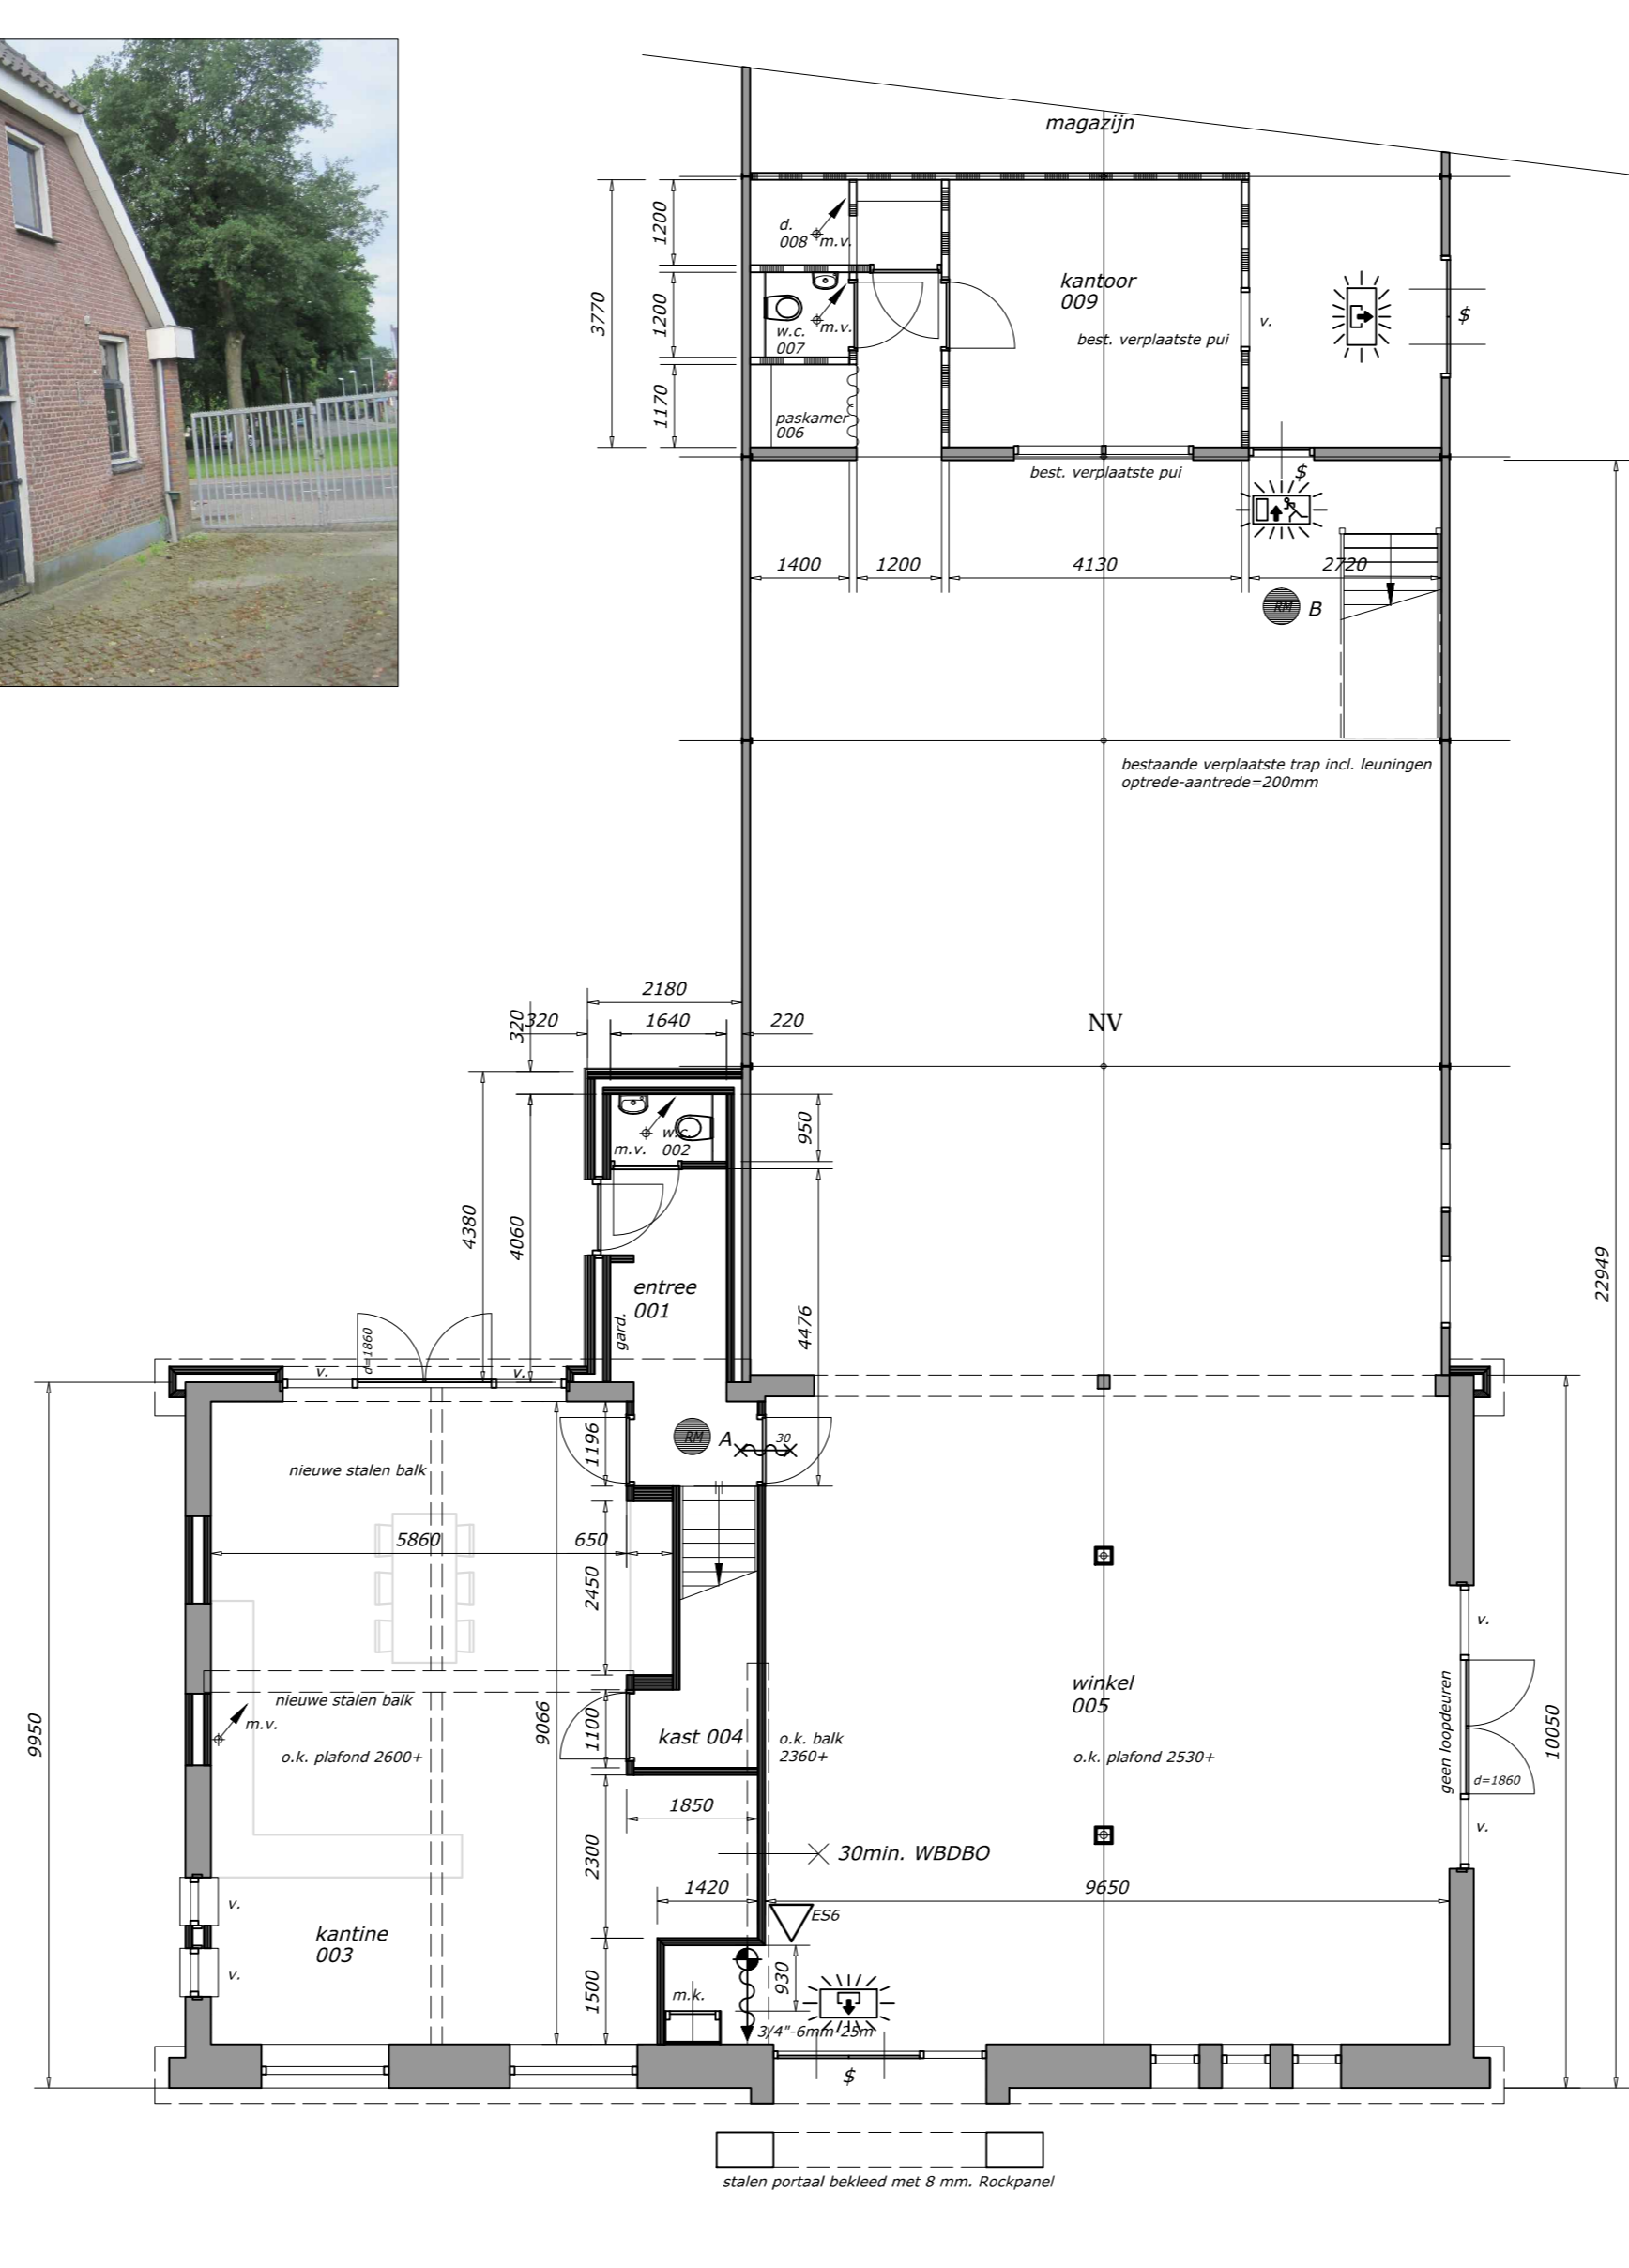


begane grond
nieuw

rookmelder onderling gekoppeld, aangesloten op 230V en voorzien van een backup batterij volgens NEN2555

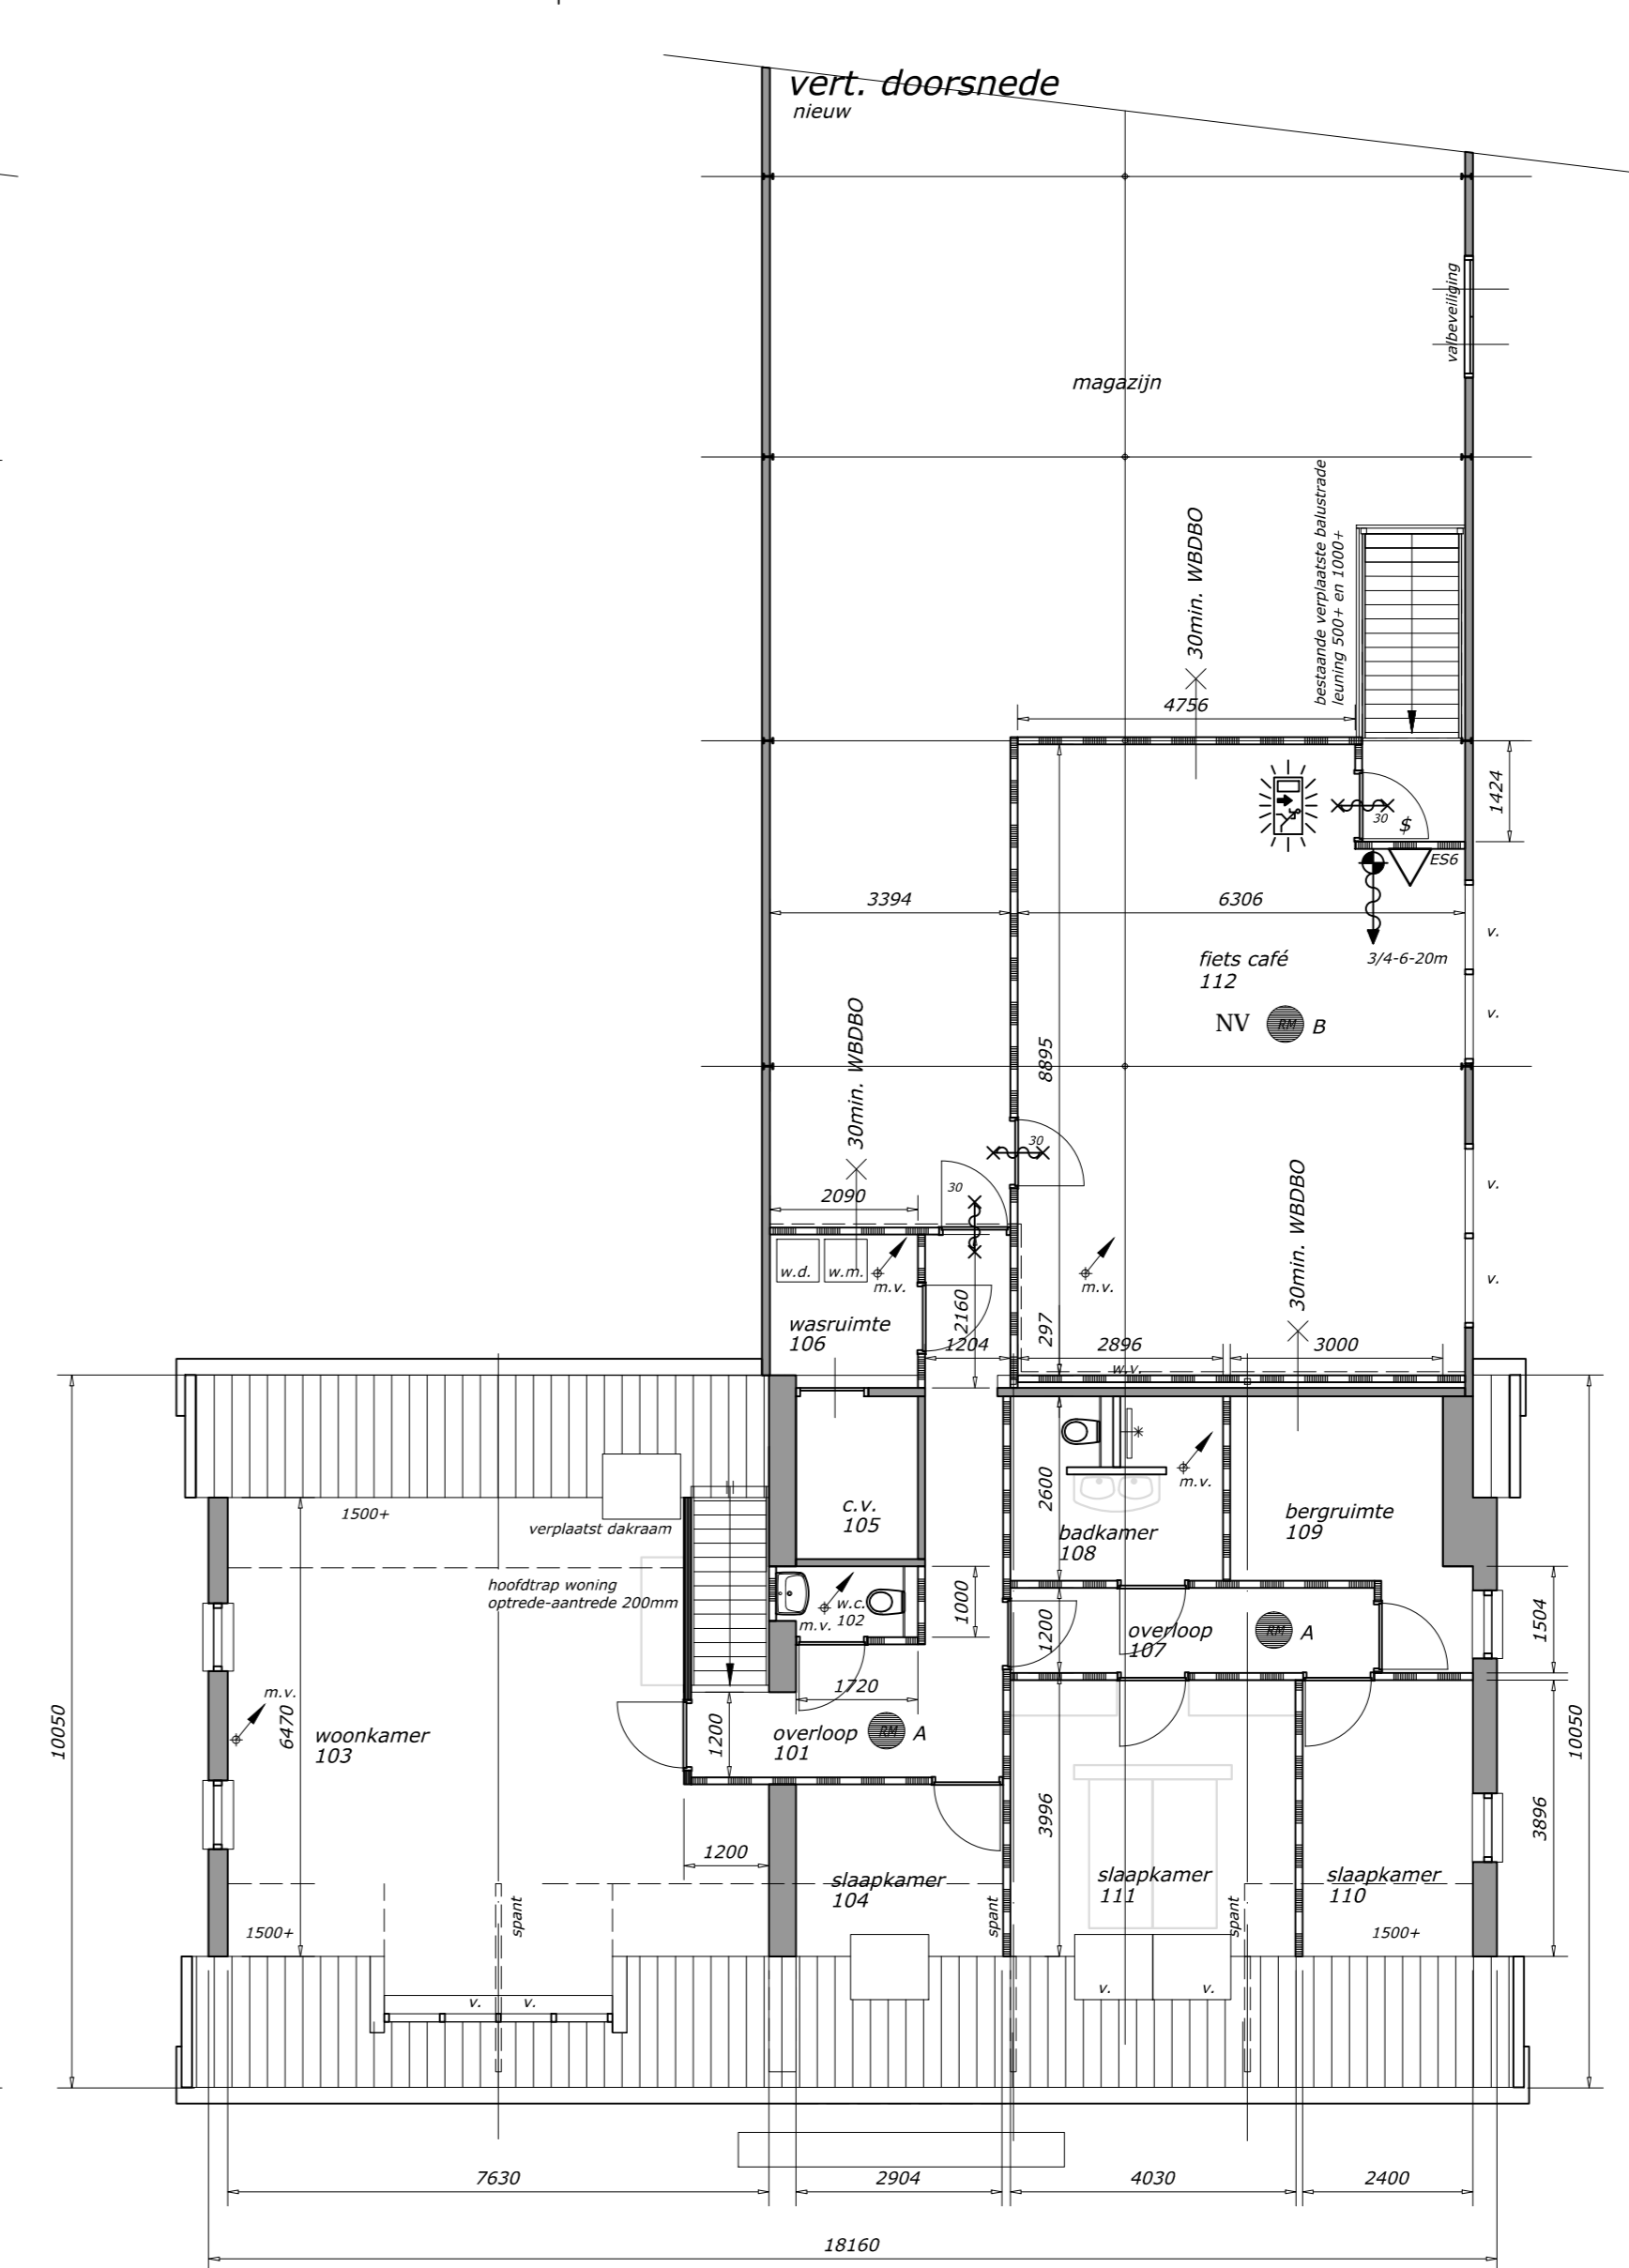

1e verdieping
nieuw

gehele woonfunctie heeft een RC waarde van min. 1,3 m²*K/W

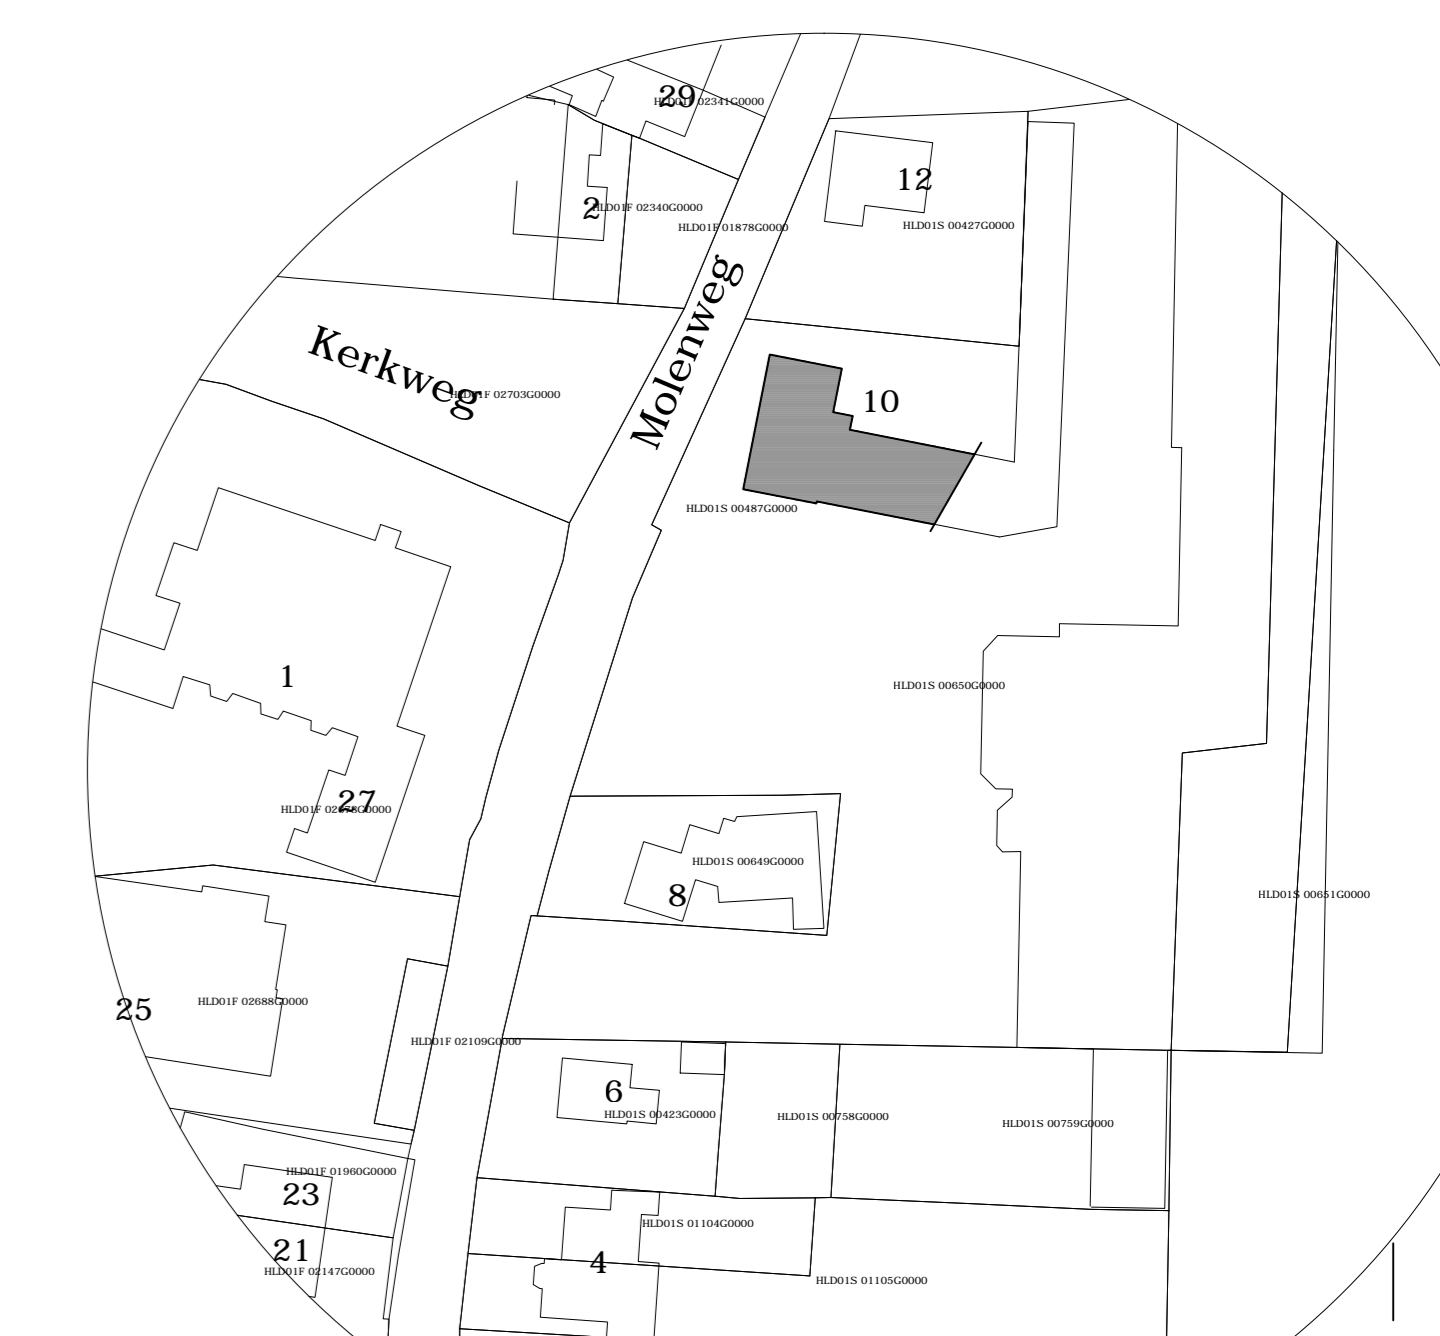

Situatie:
 KAD. GEMEENTE HELLEDOORN
 SECTE 5 487
 Schaal 1:1000

opdrachtgever: WRBIKES (WIJ RECHTERSCHOT)
 HEETENERDIJK 18
 8112 PE NIEUW HEETEN (0653630124)
 project: WIZIGING BEDRIJFSPAND MET WONING MOLENWEG 10 7448E HAARLE

ontwerper: BESTEKENING T.B.V. DE OMGEVINGSVERGUNNING

getekend: P. Bokseveld
 datum: 09-07-2012
 schaal: 1 : 100
 formaat: A0
 gew: 15-08-2012

projectnr: 3012-018
 naamv: BB-01

LEMBEERWEG 4
 8105 AD LUTTENBERG
 Mobiel: 06-10 94 26 44
 www.bouwdesign.nl

id plus
 BOUWDESIGN