


	GO	VR
begane grond	42,45	32,90
1e verdieping	42.50	28.20
2e verdieping	22.71	13.00 +
	107.66	74.10

VR/GO x 100% = 69%

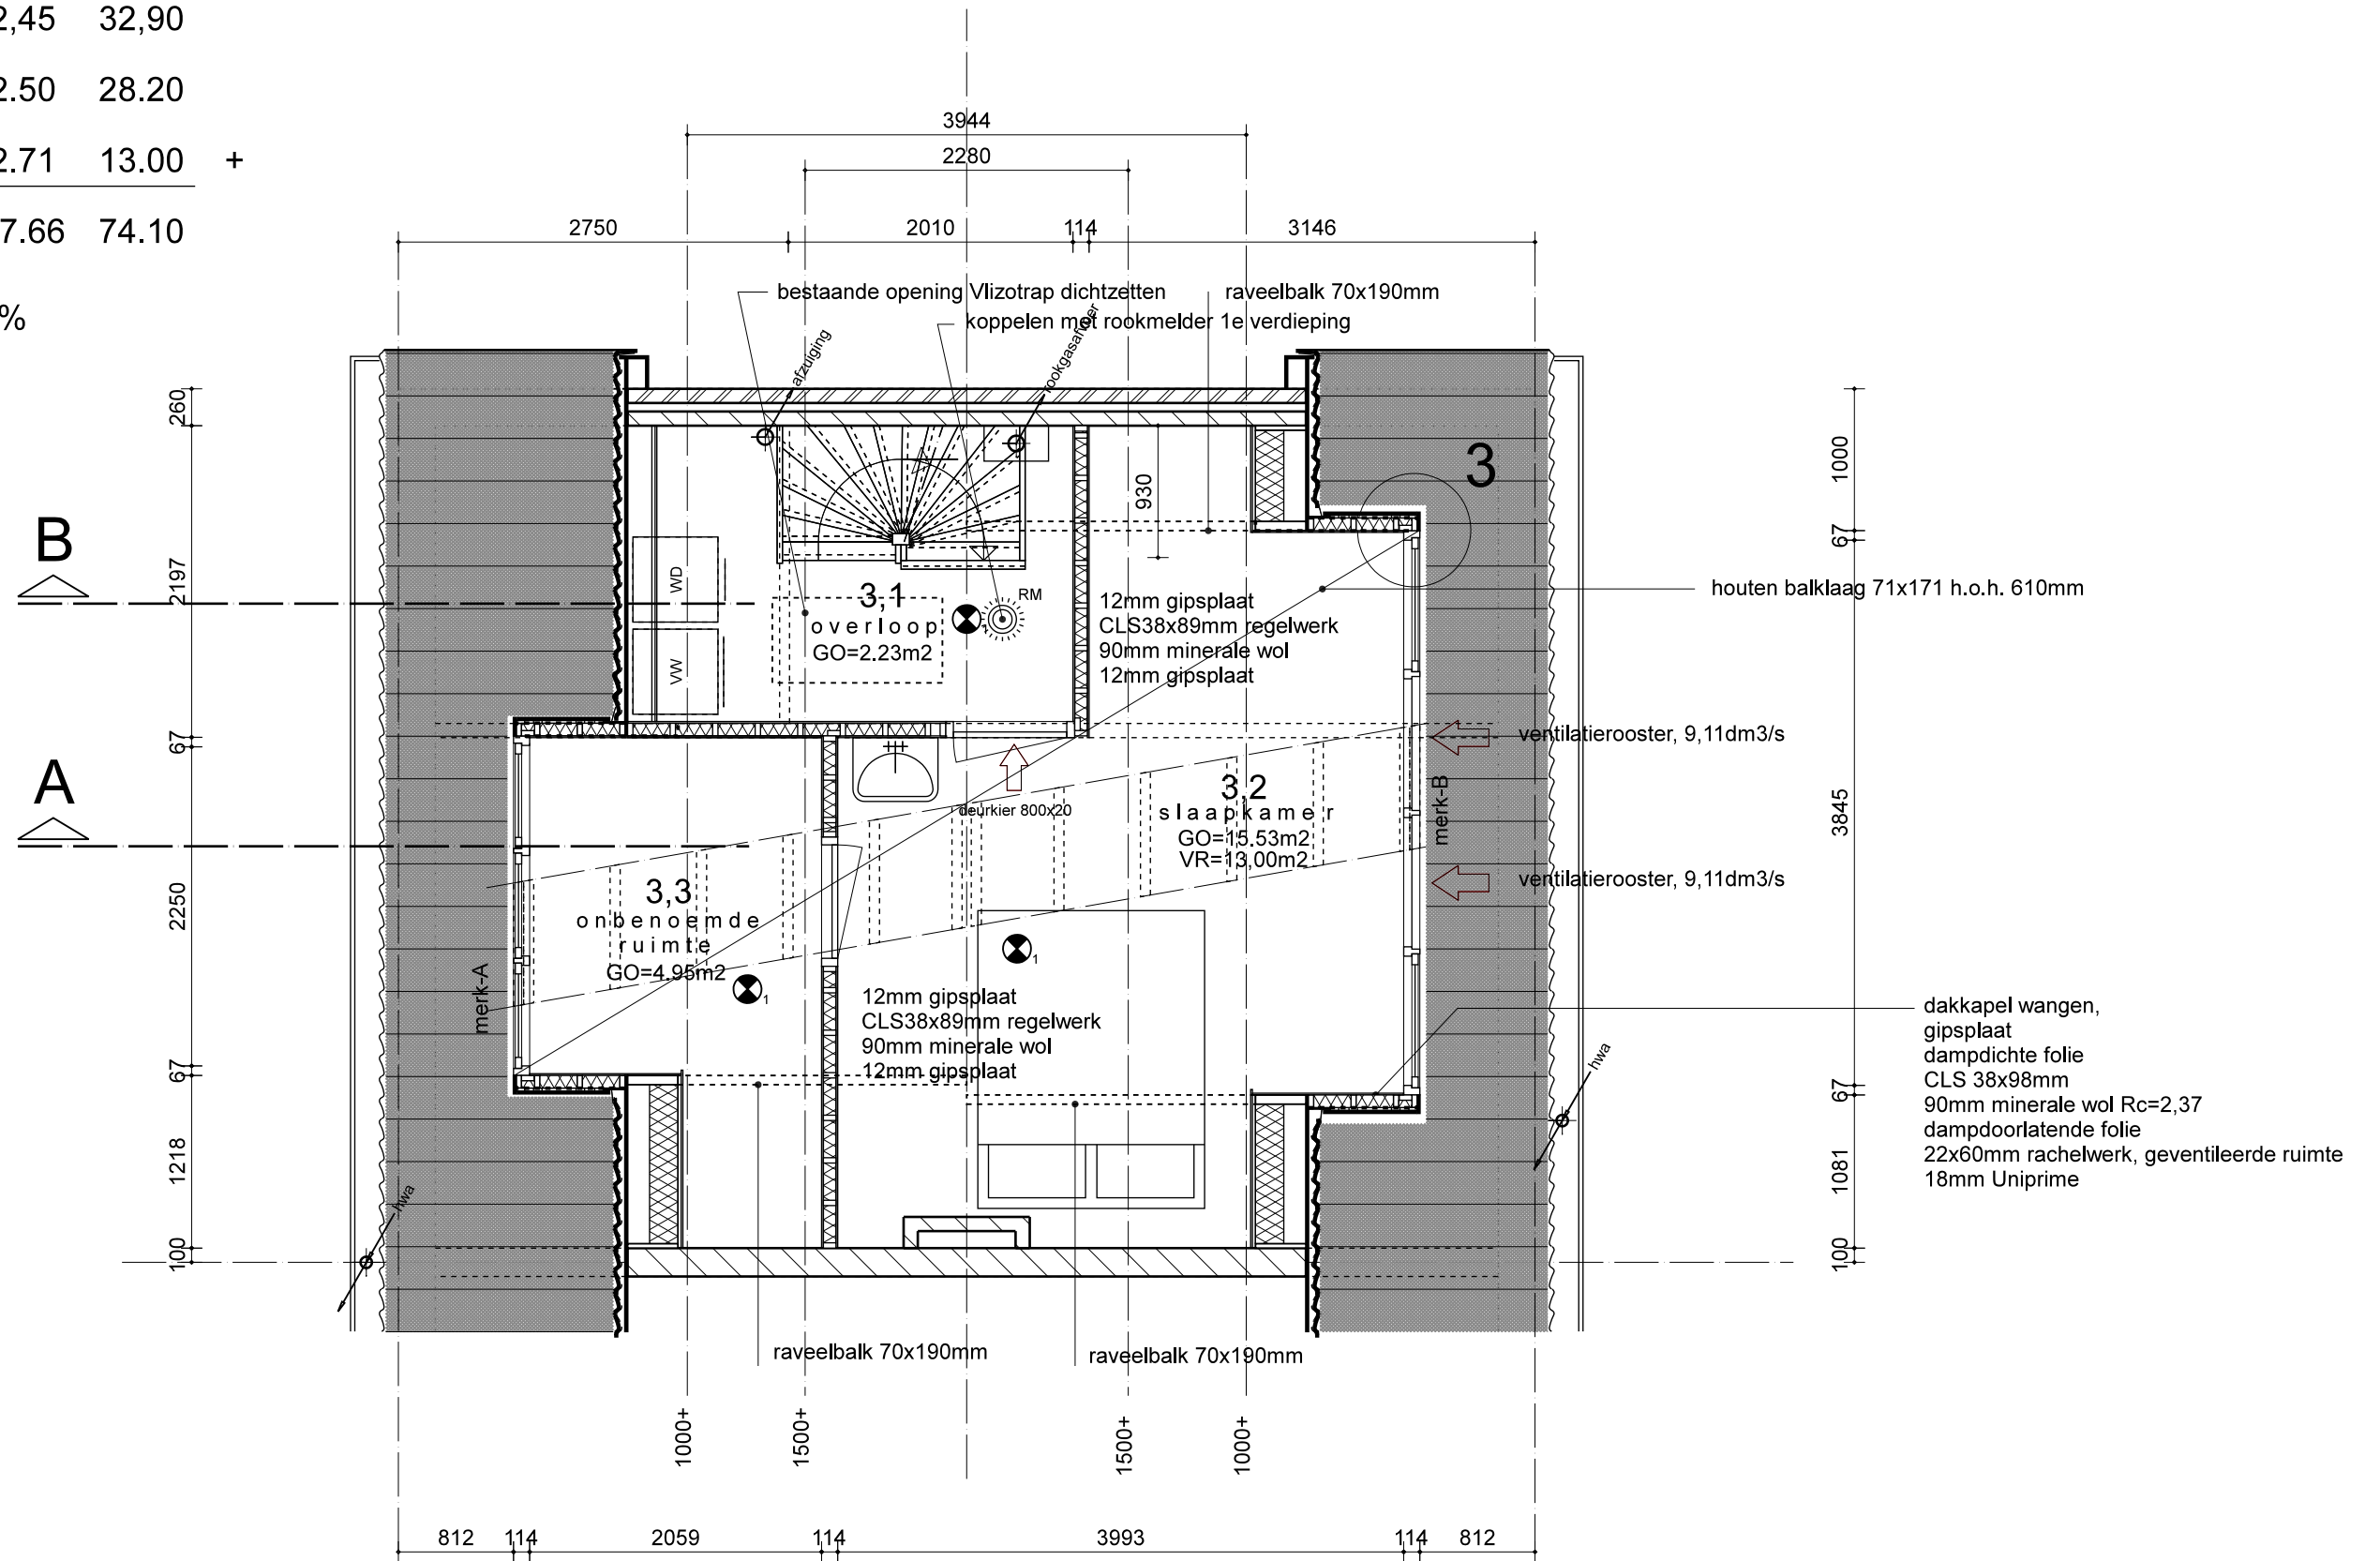

2 E VERDIEPING NIEUW

412

OPDRACHTGEVER MEVR. S. RAMDATTEWARI
REGULUSSTRAAT 49
WERK REGULUSSTRAAT 49
9742 LM GRONINGEN

ONDERWERP 2E VERDIEPING
FASE BESTEK
SCHAAL 1:50

TEKENINGNR 412--B12
DATUM 01-03-2011
GEWIJZIGD 02-03-2011

ALLE MATEN IN HET WERK TE BEPALEN / CONTROLLEREN

KAMP
BOUWKUNDIG ONTWERP & ADVIES
WWW.KAMP-BOUWADVIES.NL