




no 806

plangrens V00 (608)

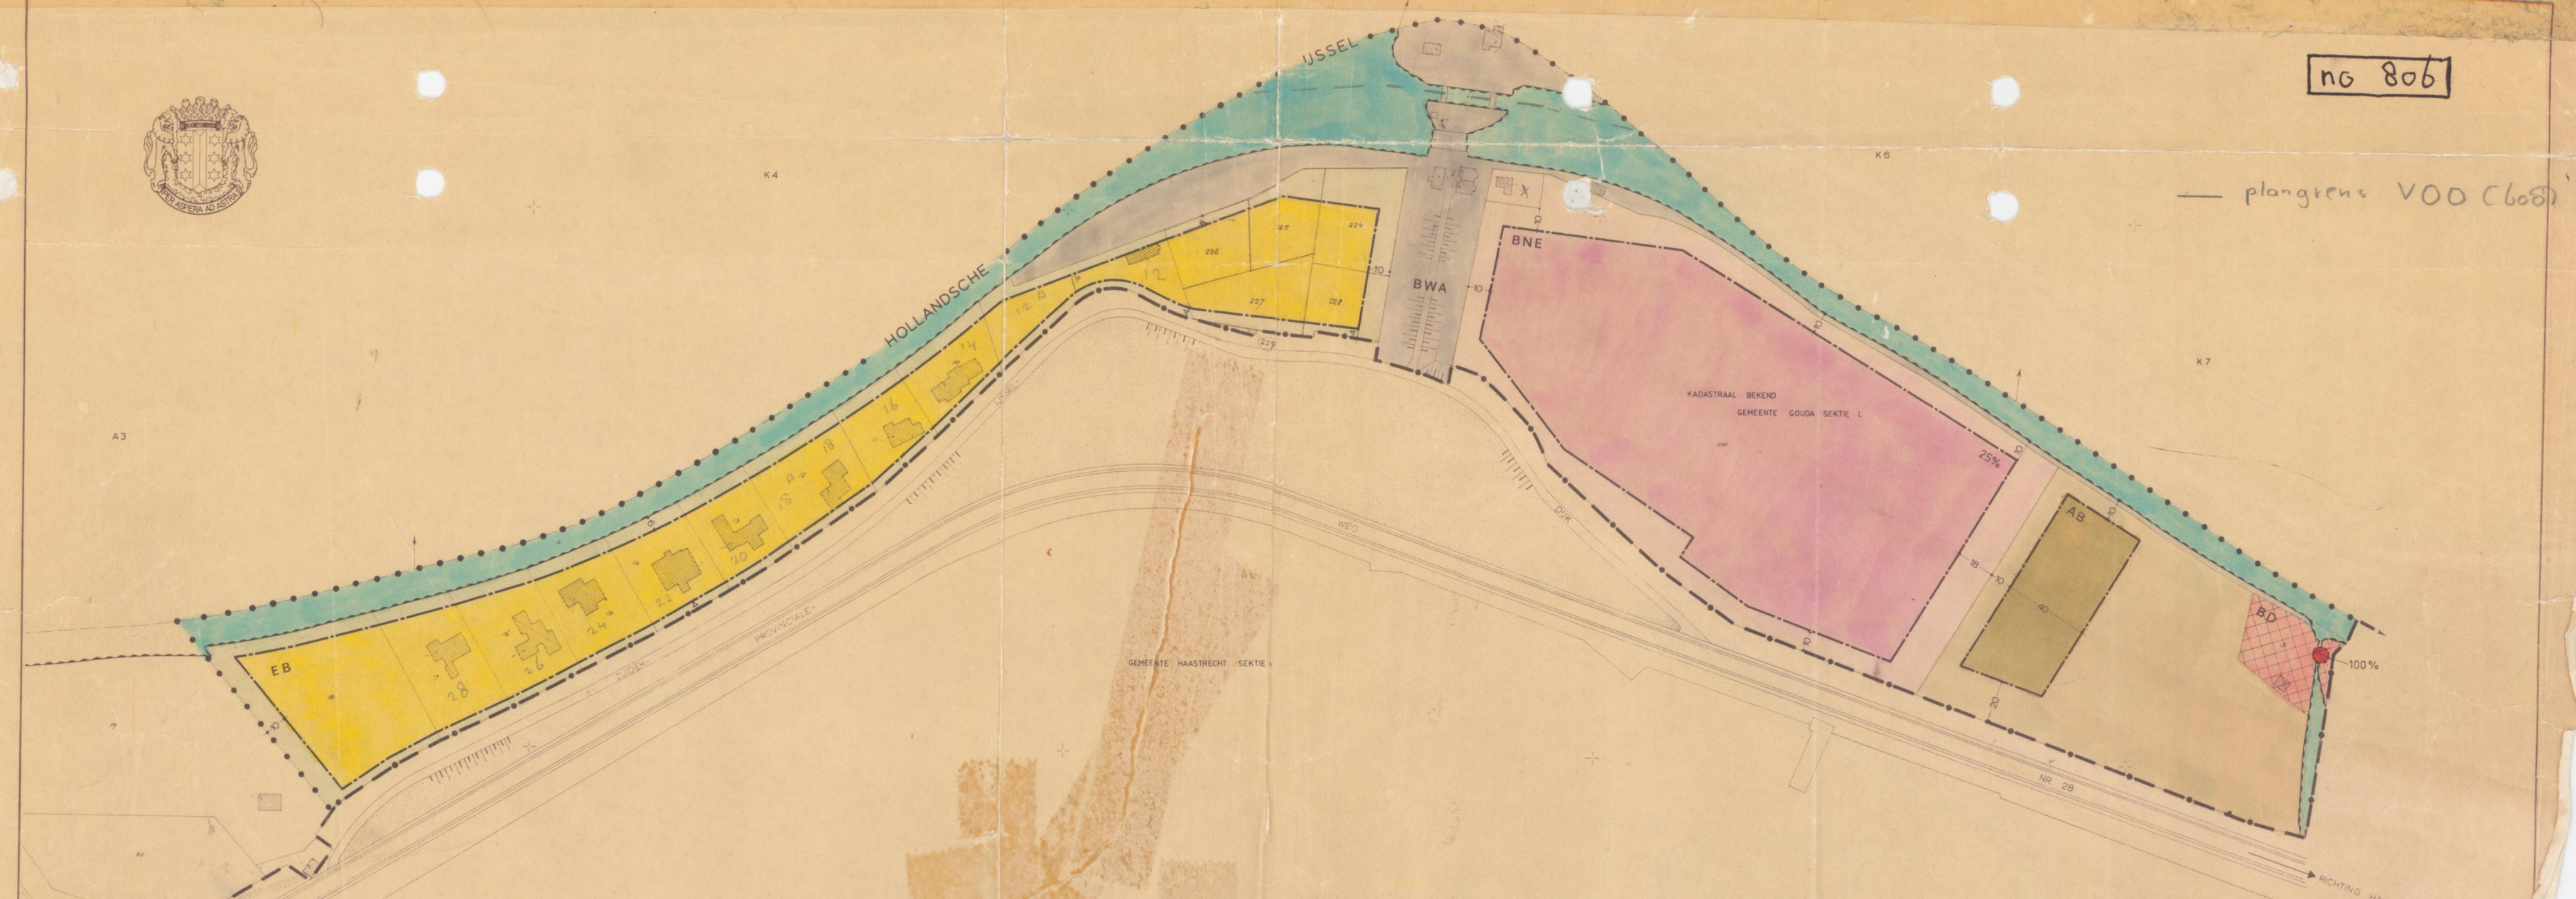

VERKLARING AANDUIDINGEN BESTEMMINGEN

- bestaande bebouwing met kadastrale gegevens
- poldermolen (monument)
- grens van het bestemmingsplan
- gemeentegrens
- bebouwingsgrens
- gronden, welke niet mogen worden bebouwd
- gronden, welke tot het op de kaart aangegeven percentage mogen worden bebouwd
- maten aangeduid in meters
- 25% bebouwingspercentage

- EB** eengezinshuizen, bungalows, in open bebouwing met bijbehorende erven
- BD** bijzondere doeleinden met bijbehorende erven
- BNE** elektriciteitsbedrijf met bijbehorende terreinen
- AB** agrarische doeleinden, klasse B
- BWA** waterstaatkundige doeleinden
- water

806

Vastgesteld door de Raad der gemeente Gouda d.d. 8 jan 2011
Goedgekeurd door Gedeputeerde Staten d.d. 27-6-2011 B.S. nr. 124

DIENST OPENBARE WERKEN GOUDA AFD. STEDE		
BESTEMMINGSPLAN		
"ZUIDER USSELDUK"		
formaat	tek.nr. 623	werkordnr. 31

get. door
dd. 2-11-11
gew. 11-11-11
124