


Plattegrond Bestand

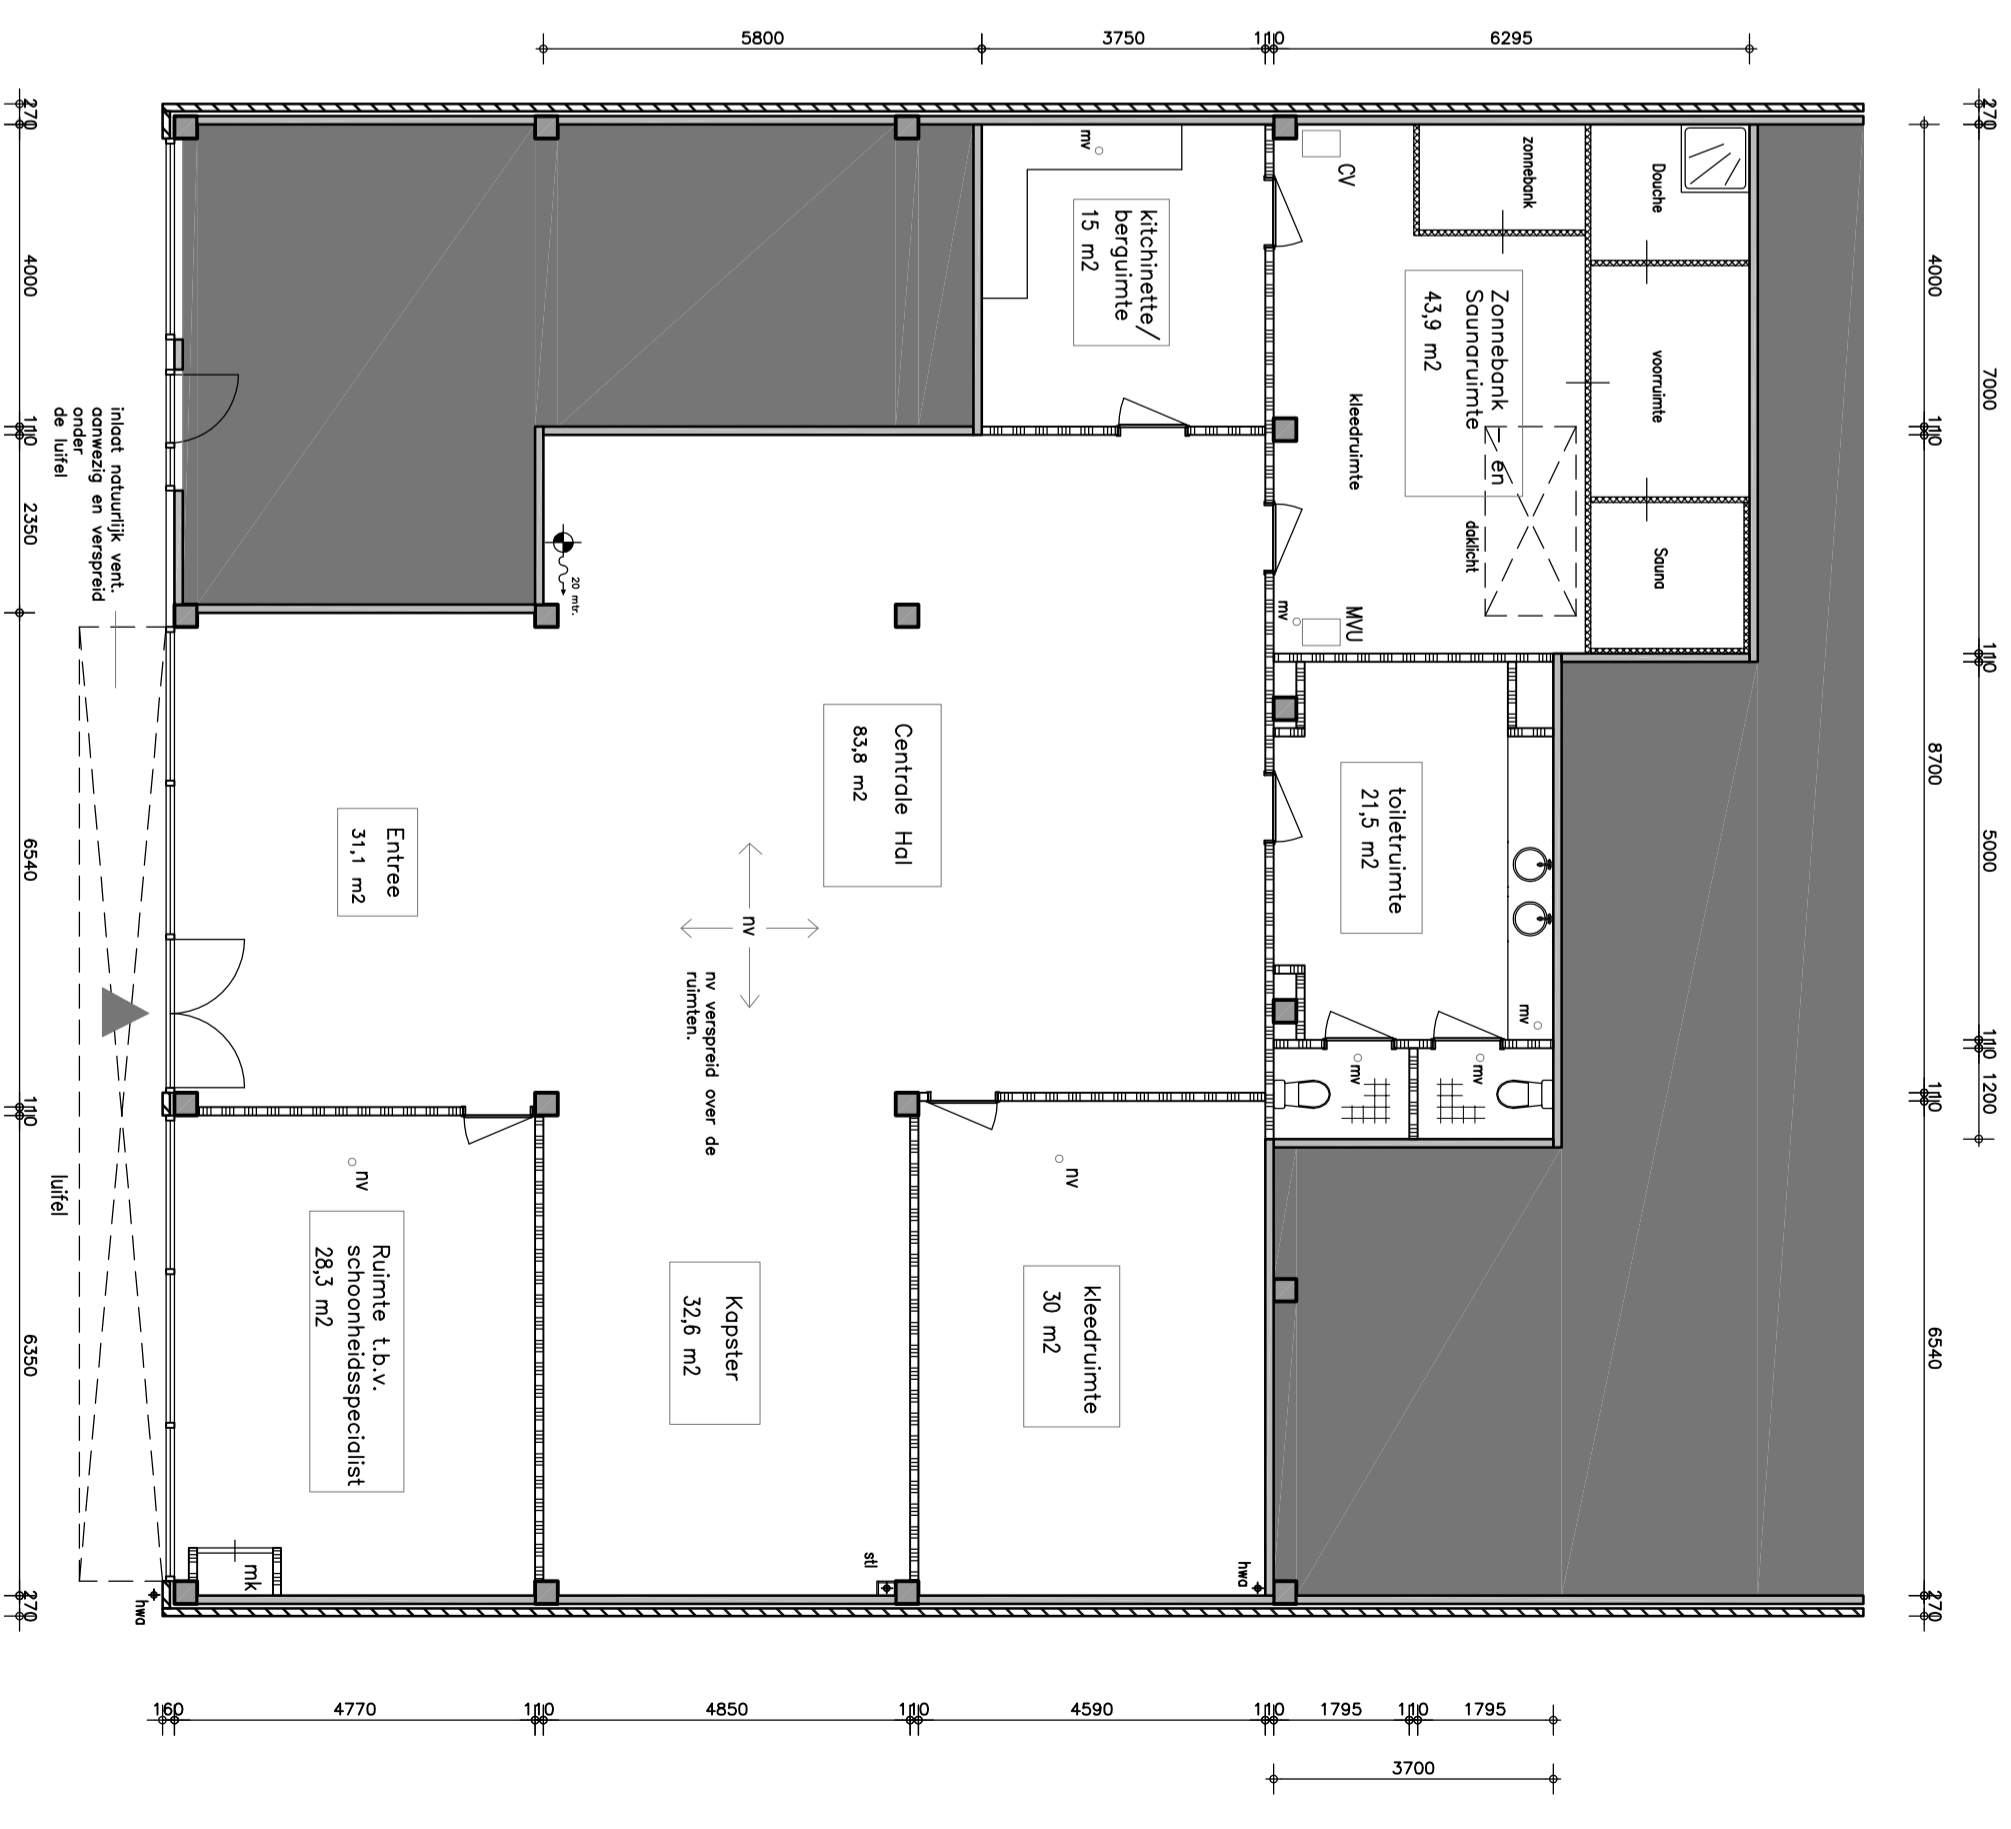

plattegrond Nieuw