


# BOUWNUMMERS

## Woningtype B2

22, 23, 26(s), 27(s), 28(s), 29(s),  
30(s), 31(s), 110, 111, 112

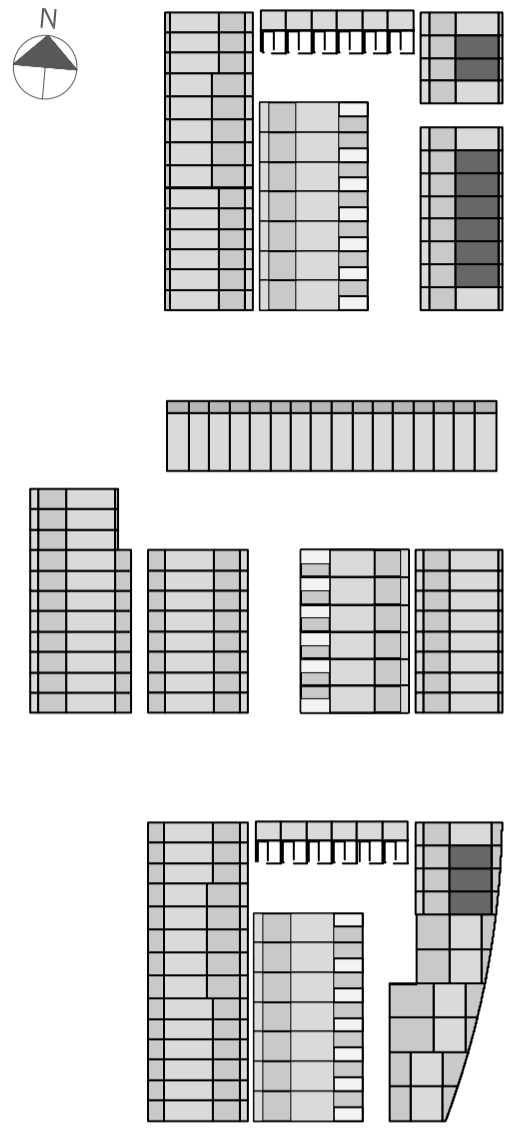


## STANDAARD


BVO 149,2m<sup>2</sup>  
GBO 130,8m<sup>2</sup>  
VG 98,0m<sup>2</sup>

## RENVOOI


- Spouwmuur: gevelmetselwerk/hsb binnenspouwblad
- Spouwmuur: gevelbeplating/hsb binnenspouwblad
- Spouwmuur: gevelraster/gevelbeplating/hsb binnenspouwblad
- Spouwmuur: gevelmetselwerk/betonnen binnenspouwblad
- Siermetselwerk
- Glaswand (5-70mm/100mm)
- Woningsscheidende betonnen wand
- Metal-stud binnenwand
- Traphekwerk (hout)
- Bergingwand (hout)
- Entreegebied prefabbeton/hekwerk staal gepepercoat in kleur
- Isolatie
- Binnendeur dagmaat > 850x2300mm (geluidwerend/glaspu)
- Binnendeur dagmaat < 850x2300mm
- Afwerkvloer/betonvloer (breedplaat)
- Afwerkvloer/betonvloer (systeemvloer)
- Afwerkvloer/isolatie betonvloer (systeemvloer)
- Tegels
- Betontegels 400x600mm (optioneel)
- Betontegels 400x600mm
- 1-Polige schakelaar/waterdicht
- Serie-schakelaar/waterdicht
- 2-Polige schakelaar/waterdicht
- Wisselschakelaar/waterdicht
- Kruisschakelaar/waterdicht
- Serie-wisselschakelaar/waterdicht
- 1-Polige trek-schakelaar/waterdicht
- 2-Polige trek-schakelaar/waterdicht
- Trek-wisselschakelaar/waterdicht
- 1-Polige schakelaar i.c.m. enkele wandcontactdoos geaard/waterdicht
- Serie-schakelaar i.c.m. enkele wandcontactdoos geaard/waterdicht
- Wisselschakelaar i.c.m. enkele wandcontactdoos geaard/waterdicht
- Wasmachineschakelaar
- Verdiepingspunt centraaldozensysteem
- TL-armatuur
- Decentraal noodverlichtingsarmatuur
- Enkele wandcontactdoos geaard/waterdicht
- Dubbele wandcontactdoos geaard/waterdicht
- Dubbele wandcontactdoos geaard/waterdicht
- 1-Fase aansluitpunt bedraad
- 3-Fase aansluitpunt bedraad
- Aansluitpunt bedraad/ontbedraad
- Plafond licht aansluitpunt
- Wand licht aansluitpunt binn/buiten
- Druknop (bel)/waterdicht
- Schel/Gong/Bel
- Hoofdverdelkast
- Verdelkast
- Optische rookmelder
- Thermo maximaalmelder
- CD-verdeler/verzamelaar
- Radiator
- Vrijstaande convector
- Kamer thermostaat
- TEL (mantelbuis)
- CAI (mantelbuis)
- Elektra (mantelbuis)
- Douchebak/opstelplaats bad
- Positie mechanische ventilatie
- Opstelplaats kooktoestel
- Opstelplaats wasmachine/wasdroger
- Opstelplaats koelkast
- Meterkast

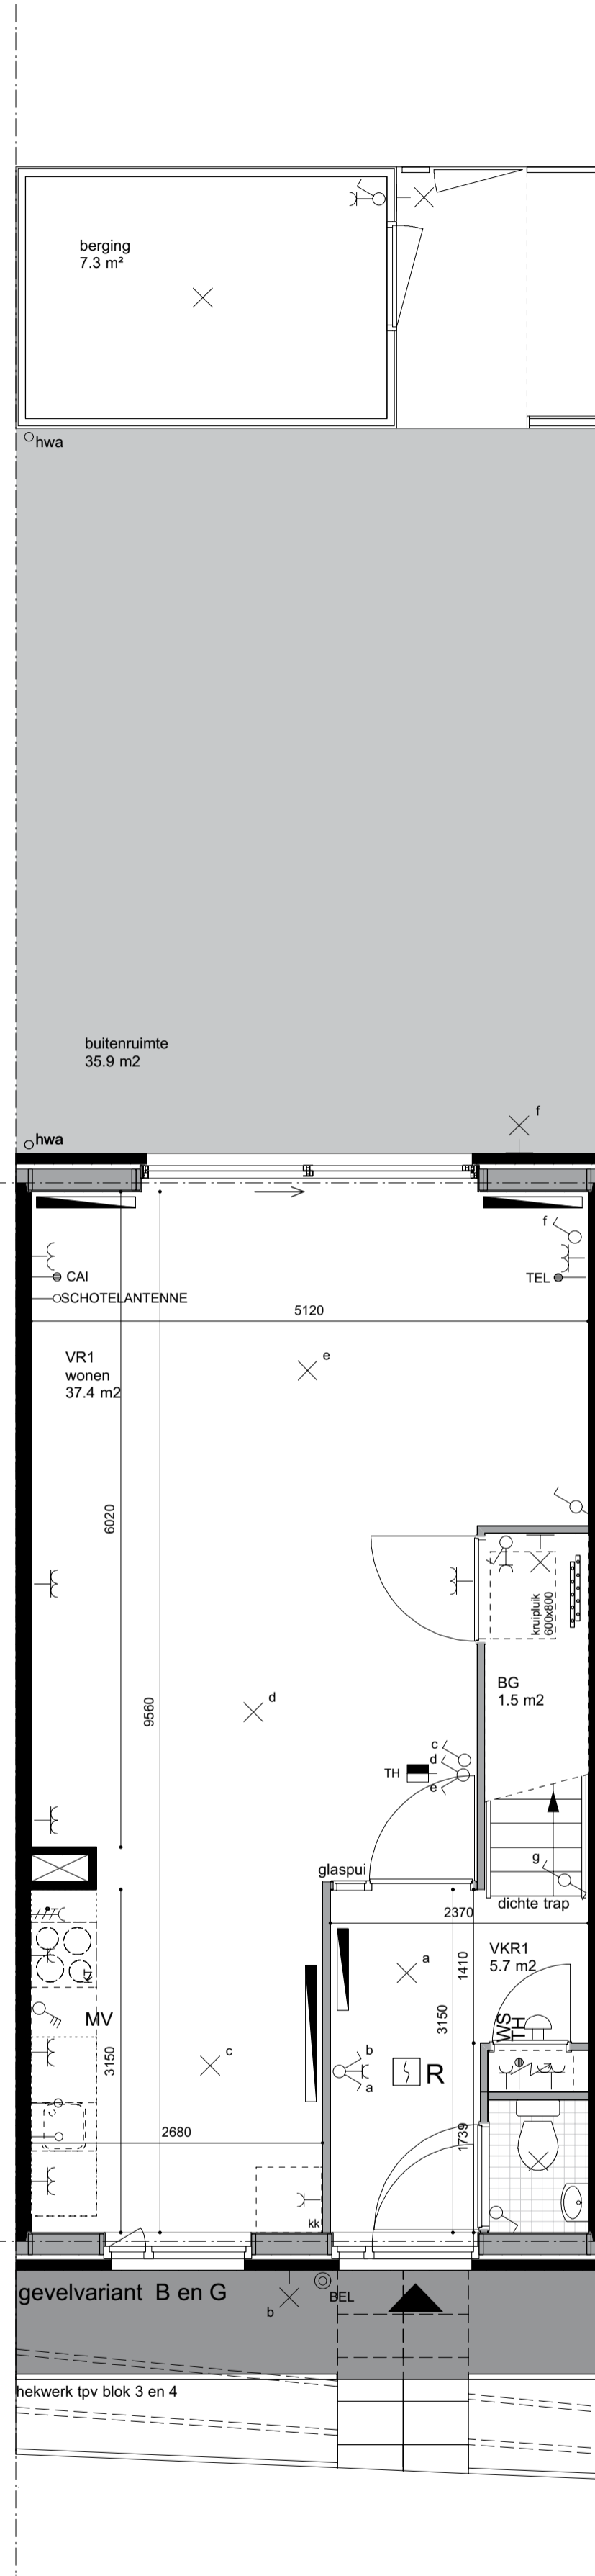

BEGANE GROND

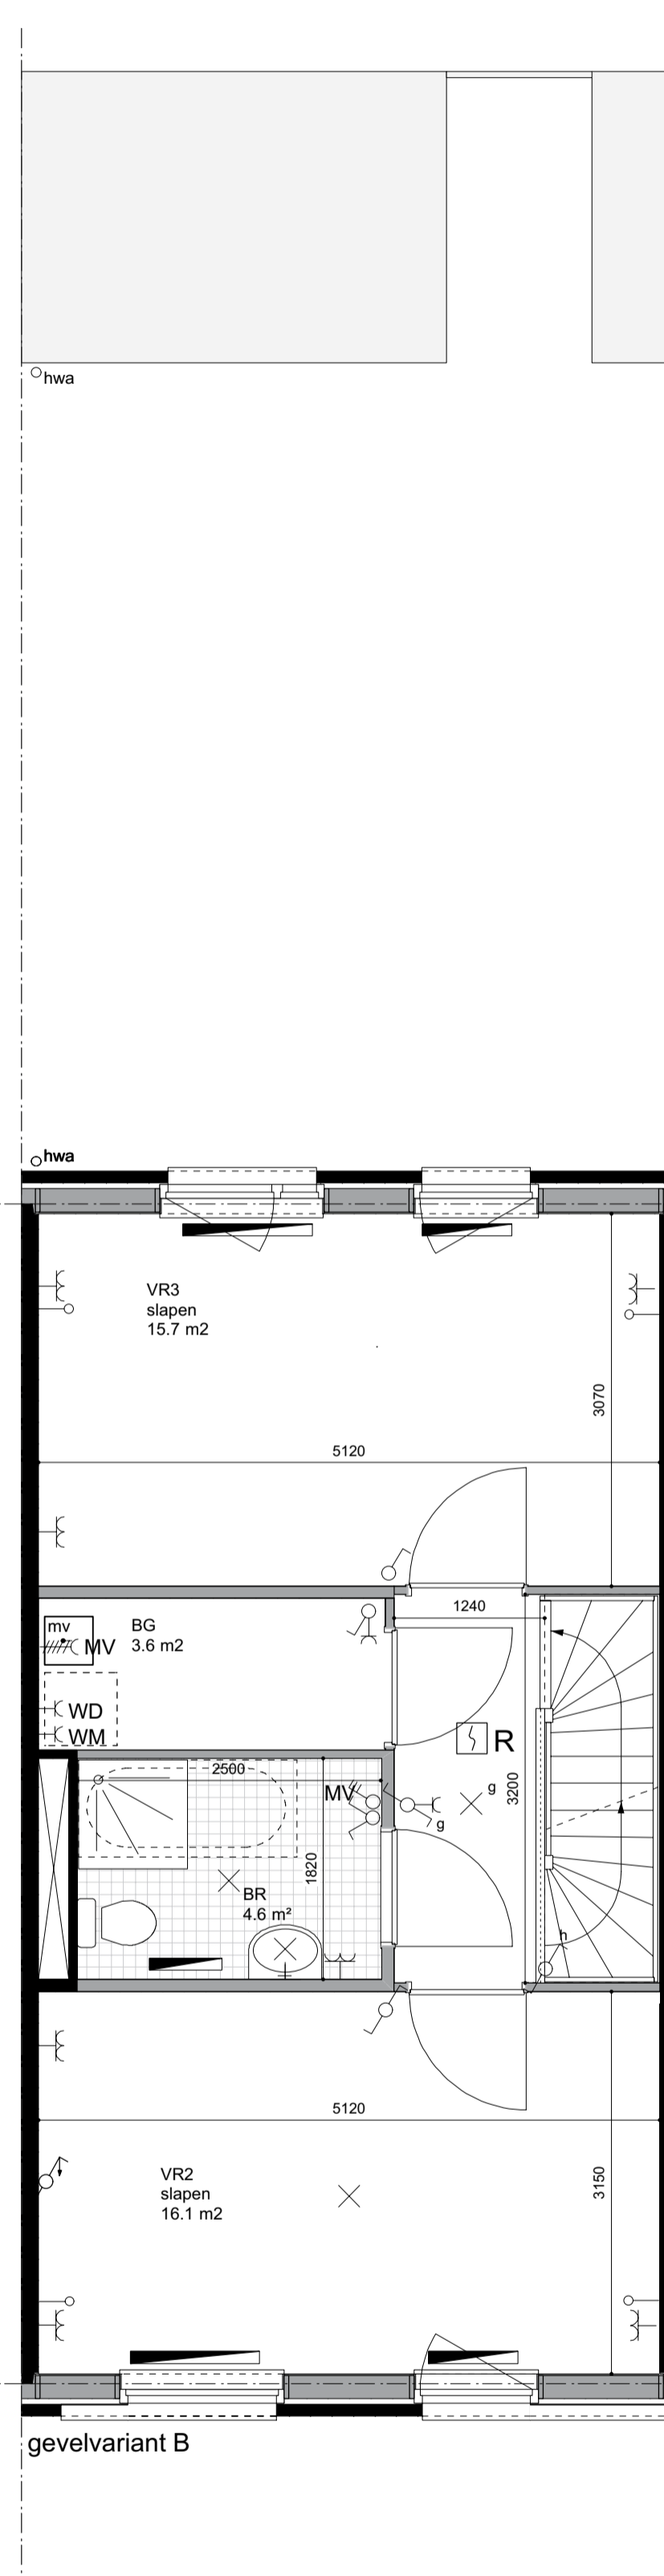

1E VERDIEPING

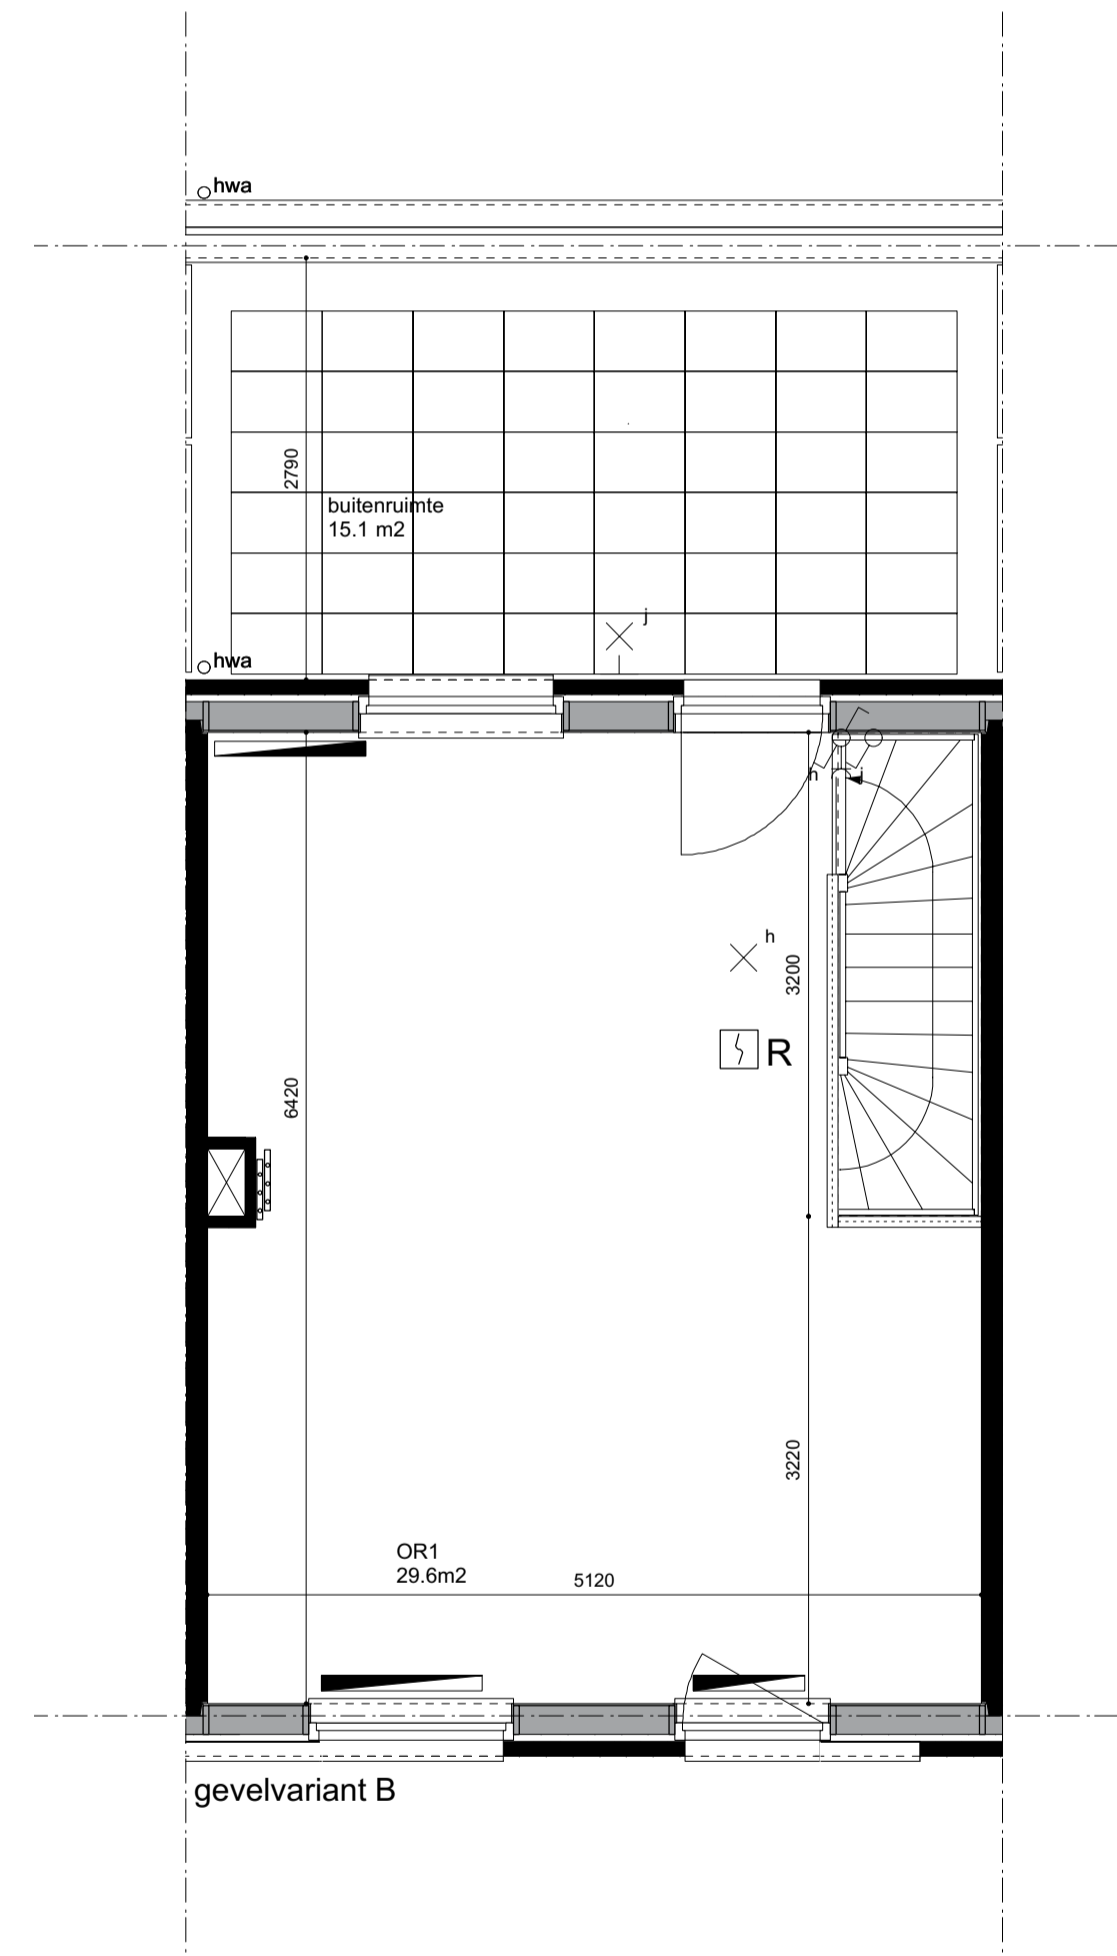

2E VERDIEPING



Wonen in een goed idee

