



VOORZIJN ZICHT

Coltermantlaan
N^o 15 1701 AC

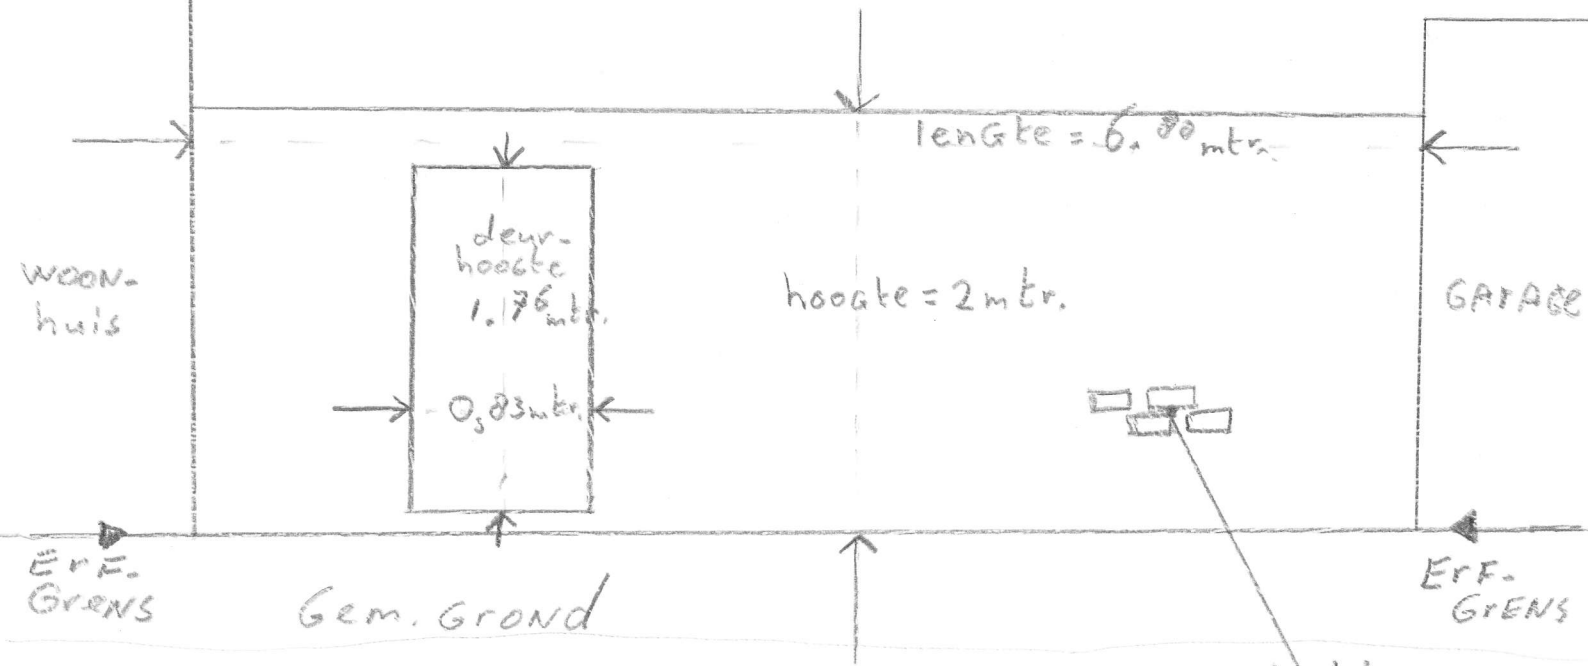


enkel-laags
bakstenen-muur
baksteen identiek
aan woonhuis en
garage

Bovenzijaanzicht

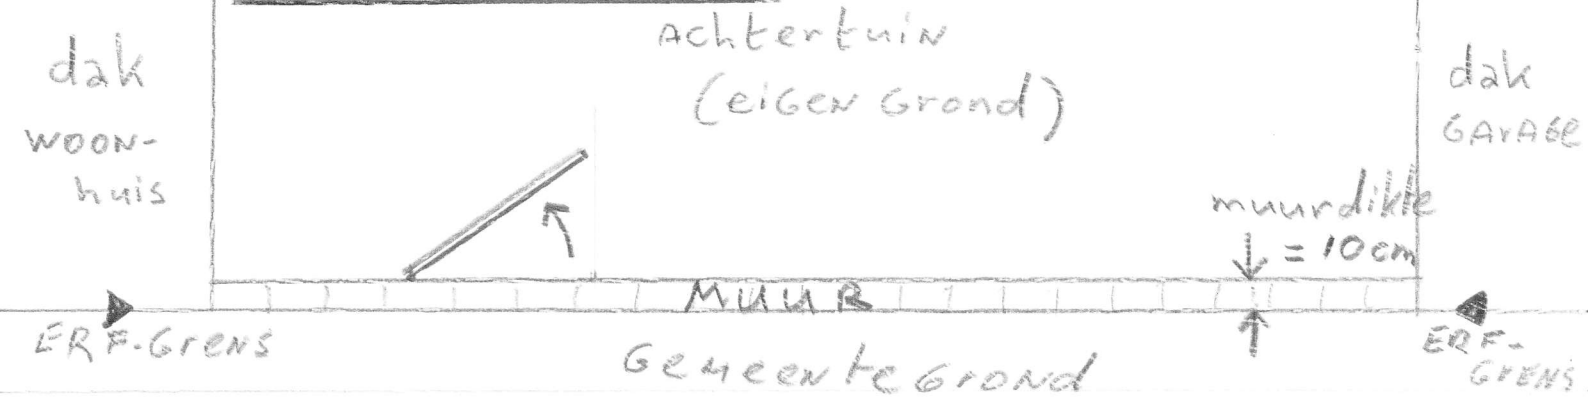

- A. muur op eigen grond
- B. deur draait over eigen grond

Doorsnede- aanzicht

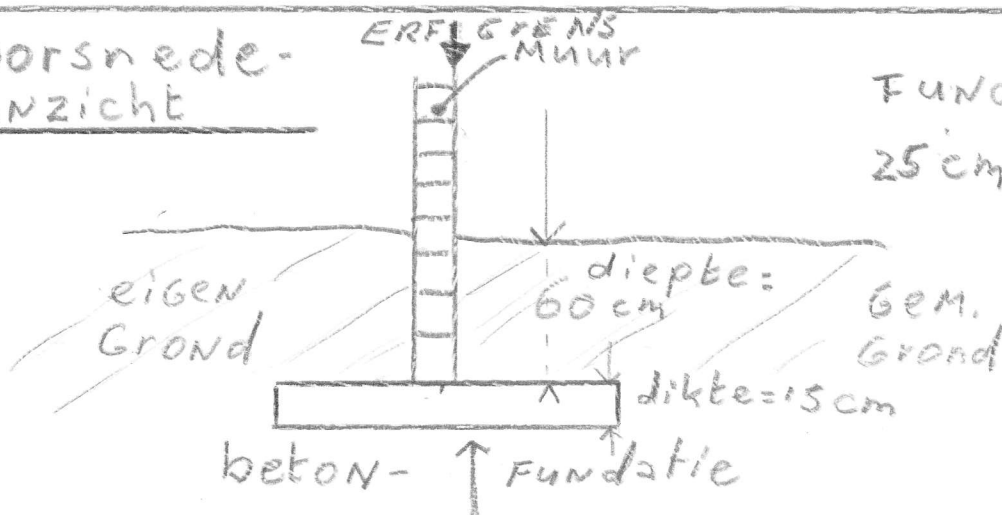

Fundatie 60 cm diep,
25 cm breed op (onder)
Gem. grond

breedte gehele
muur Fundatie
= 60 cm