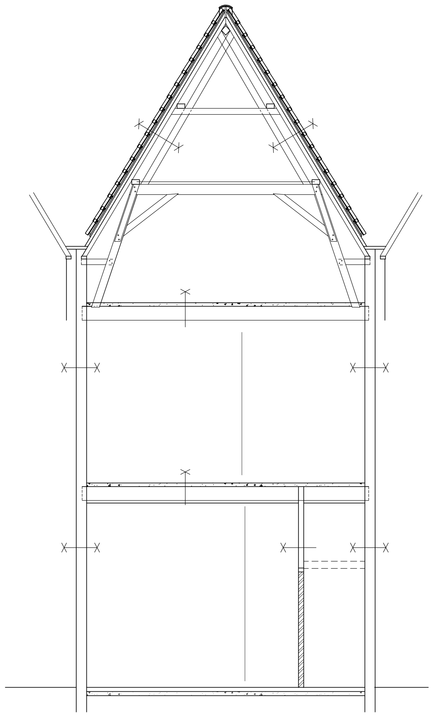

dwarsdoorsnede

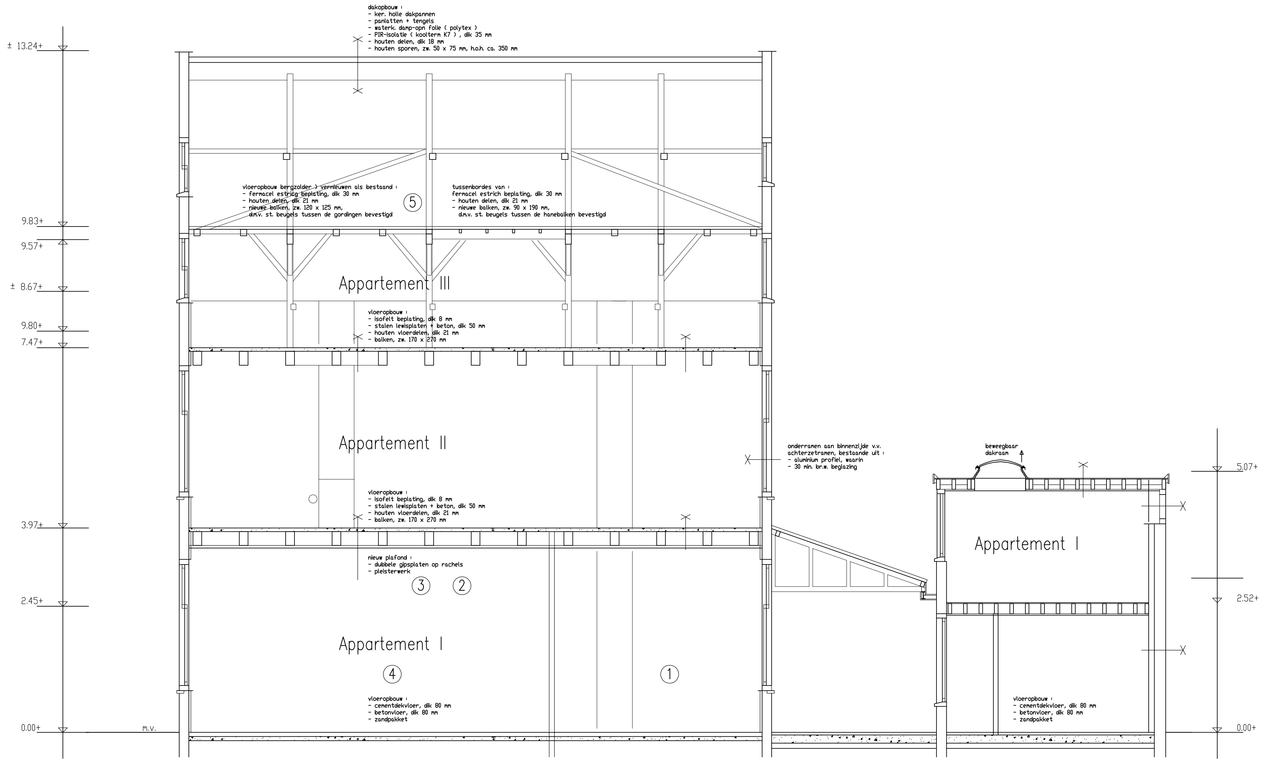

langsdoorsnede

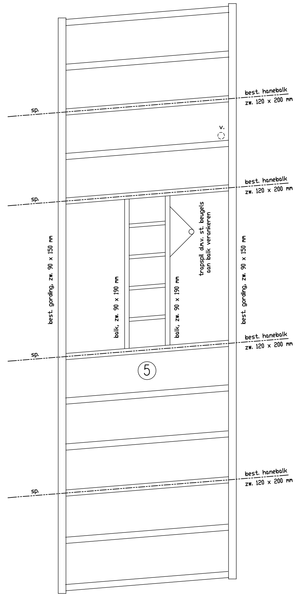

vloerplan 3e etage :

- fermacel-estrich beplating, dik 30 mm
  (2 x 10 mm fermacel + 10 mm steenwol)
  op houten delen, dik 21 mm
- balklaag bordes van 2 st. balken, zw. 90 x 190 mm,
  d.m.v. stalen beugels verankerd aan de best. hanebalken
  waartussen balkjes, zw. 45 x 70 mm
- balklaag onben. ruimtes vernieuwen als bestaand :
  zw. 120 x 125 mm, h.o.h. ± 900 mm en bevestigd als bestaand
  d.m.v. stalen beugels aan de bestaande gordingen

alle maten en constructies in het werk te controleren !!

Gewijzigde toestand – doorsneden

Verbouwing en splitsen een pand aan de Nieuwe Rijn 110 –
2312 JP te Leiden voor fam. W. Jinssen & fam. M. Paalman.

BOUWKUNDIG
ADVIESBUREAU
DUIJNDAM
Boslaan 28 – 2224 HH Katwijk – tel. 071-4017262

wijz. : 14-11-2013
datum : 27-09-2013
schaal : 1:50
get. : a.d.
formaat : 1000x500 mm
file : \\Nieuwerijn110-1
blad : 03