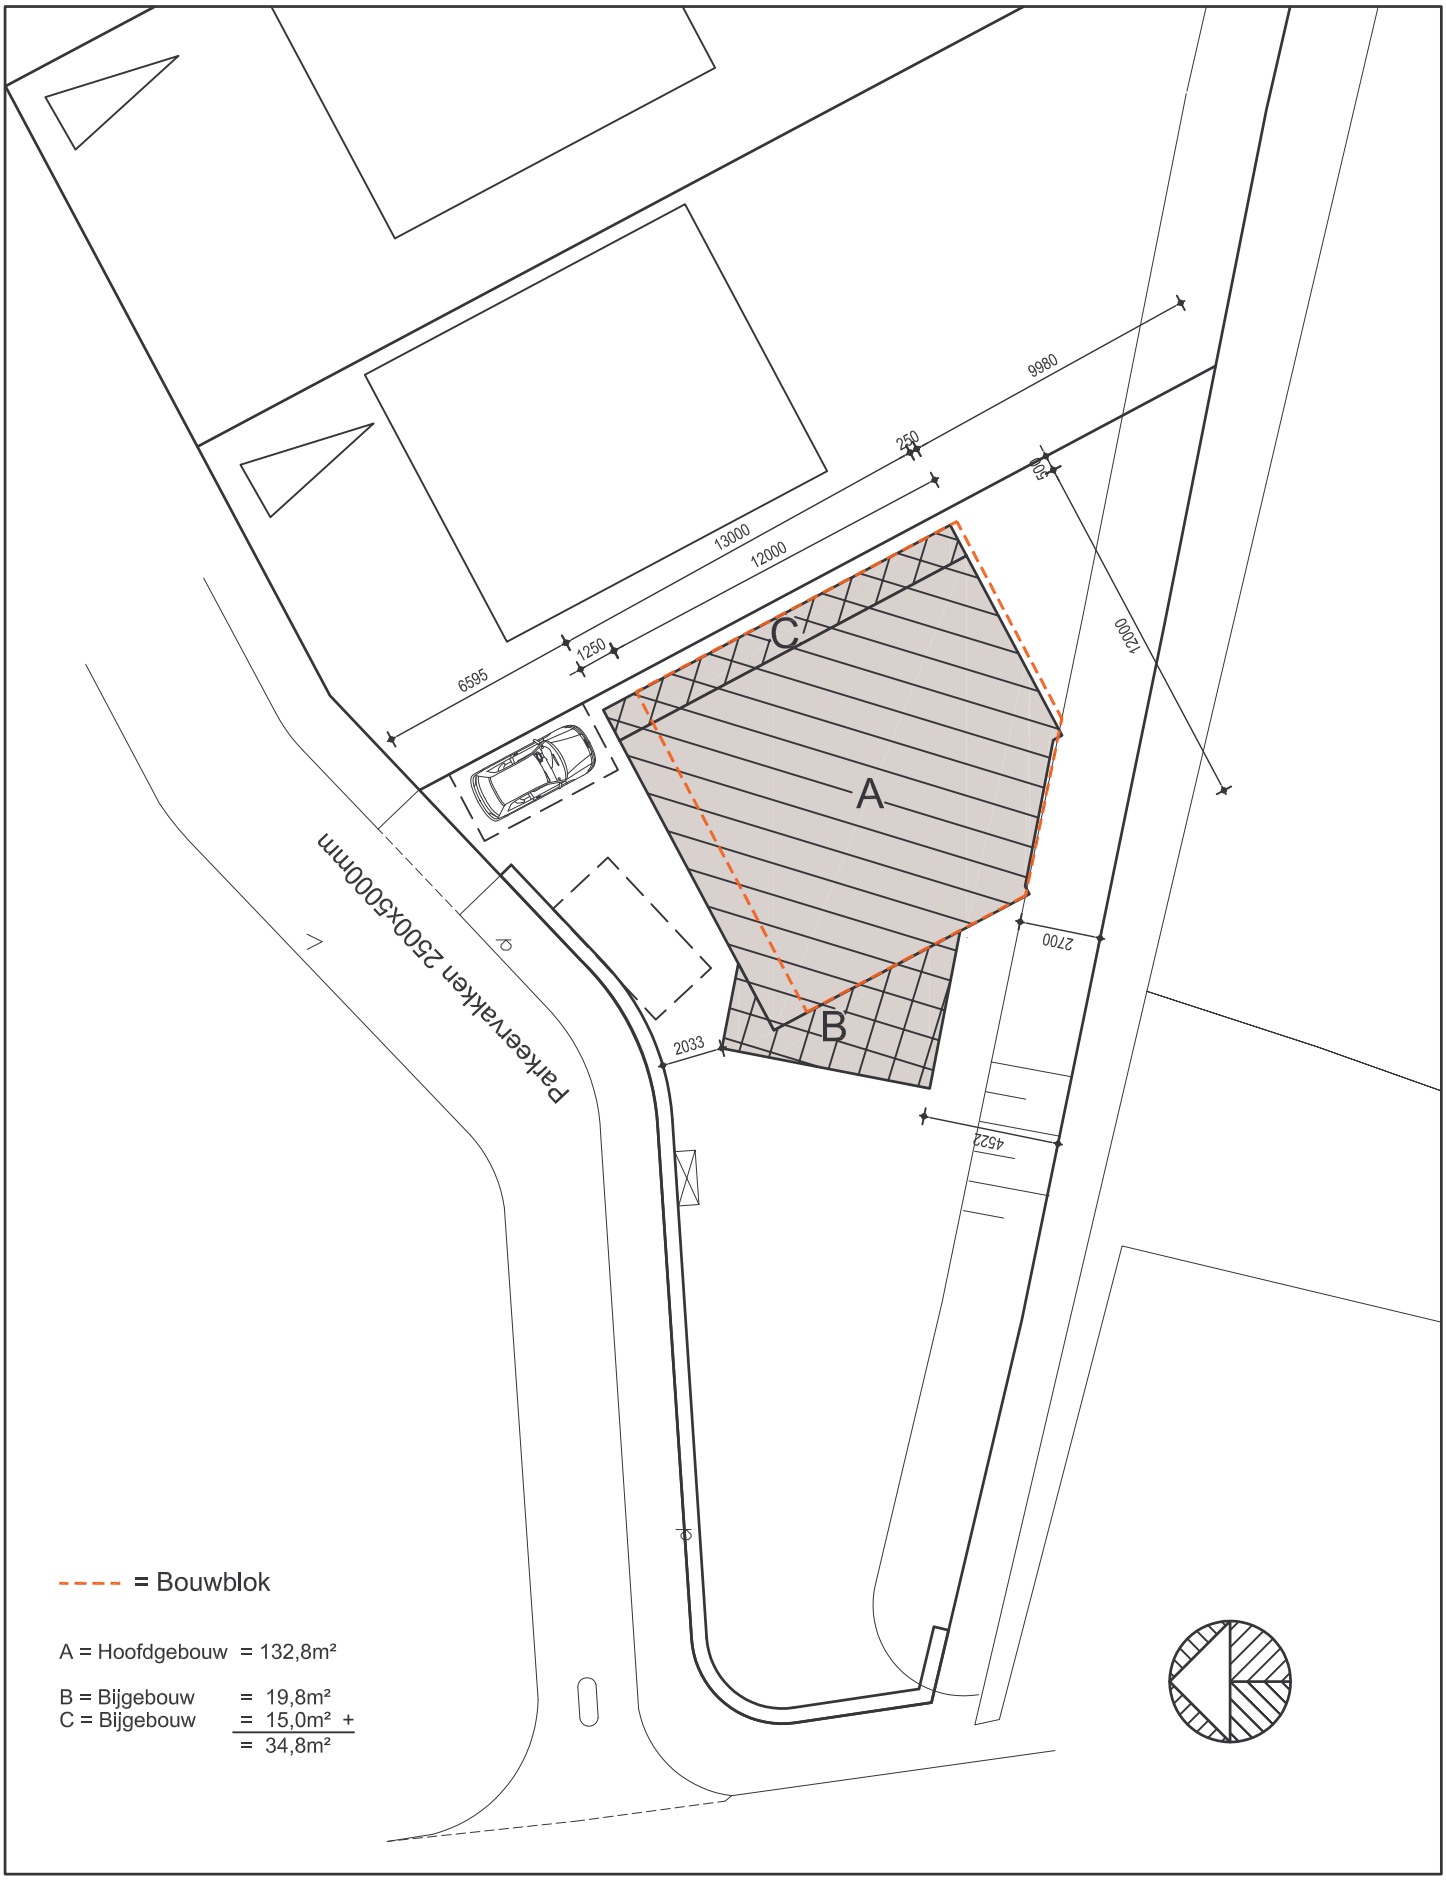

Voorlopig ontwerp

Schaal: 1:250 Werknr.: 2015

Datum: 03-07-2006 Bladnr.:

Gewijzgd:

SLOVEN
vormgevers van gebouwen
Postbus 46 5330 AA Kerkdriel www.sloven.nl
Tel. (0418) 63 91 98 Fax (0418) 63 92 61