


Rechts zie je de openbare steeg. Dit is de tekening waarvoor ze de vergunning aan willen vragen, met tuinkamer tegen de steeg aan gebouwd. De tuinkamer wordt 2,75m hoog.

Hier links wonen de andere belanghebbende burens, zij wonen aan de steeg en kijken dus recht tegen de tuinkamer aan.

Er komt dus ook nog een overkapping voor een veranda aan de achterkant vast.

Het hoofdgebouw is de woning St. Antoniusstraat 3. Het veld waarin de tuinkamer ligt hebben mijn burens 2 jaar terug erbij gekocht. Dit is een vierkantvormig veld dat ligt achter onze huizen. Het is nu dus hun achtererf. Hierboven (op dat veld), buiten deze tekening, ligt nog een huis dat zij ook hebben gekocht, dat origineel hoort bij het stuk grond. De grondoppervlakte van dit huis schat ik op 35 m².

Het stuk grond inclusief van origine bijbehorende huis is 365 m². De oppervlakte van hun perceel waar het hoofdgebouw op ligt is 83 m² groot.

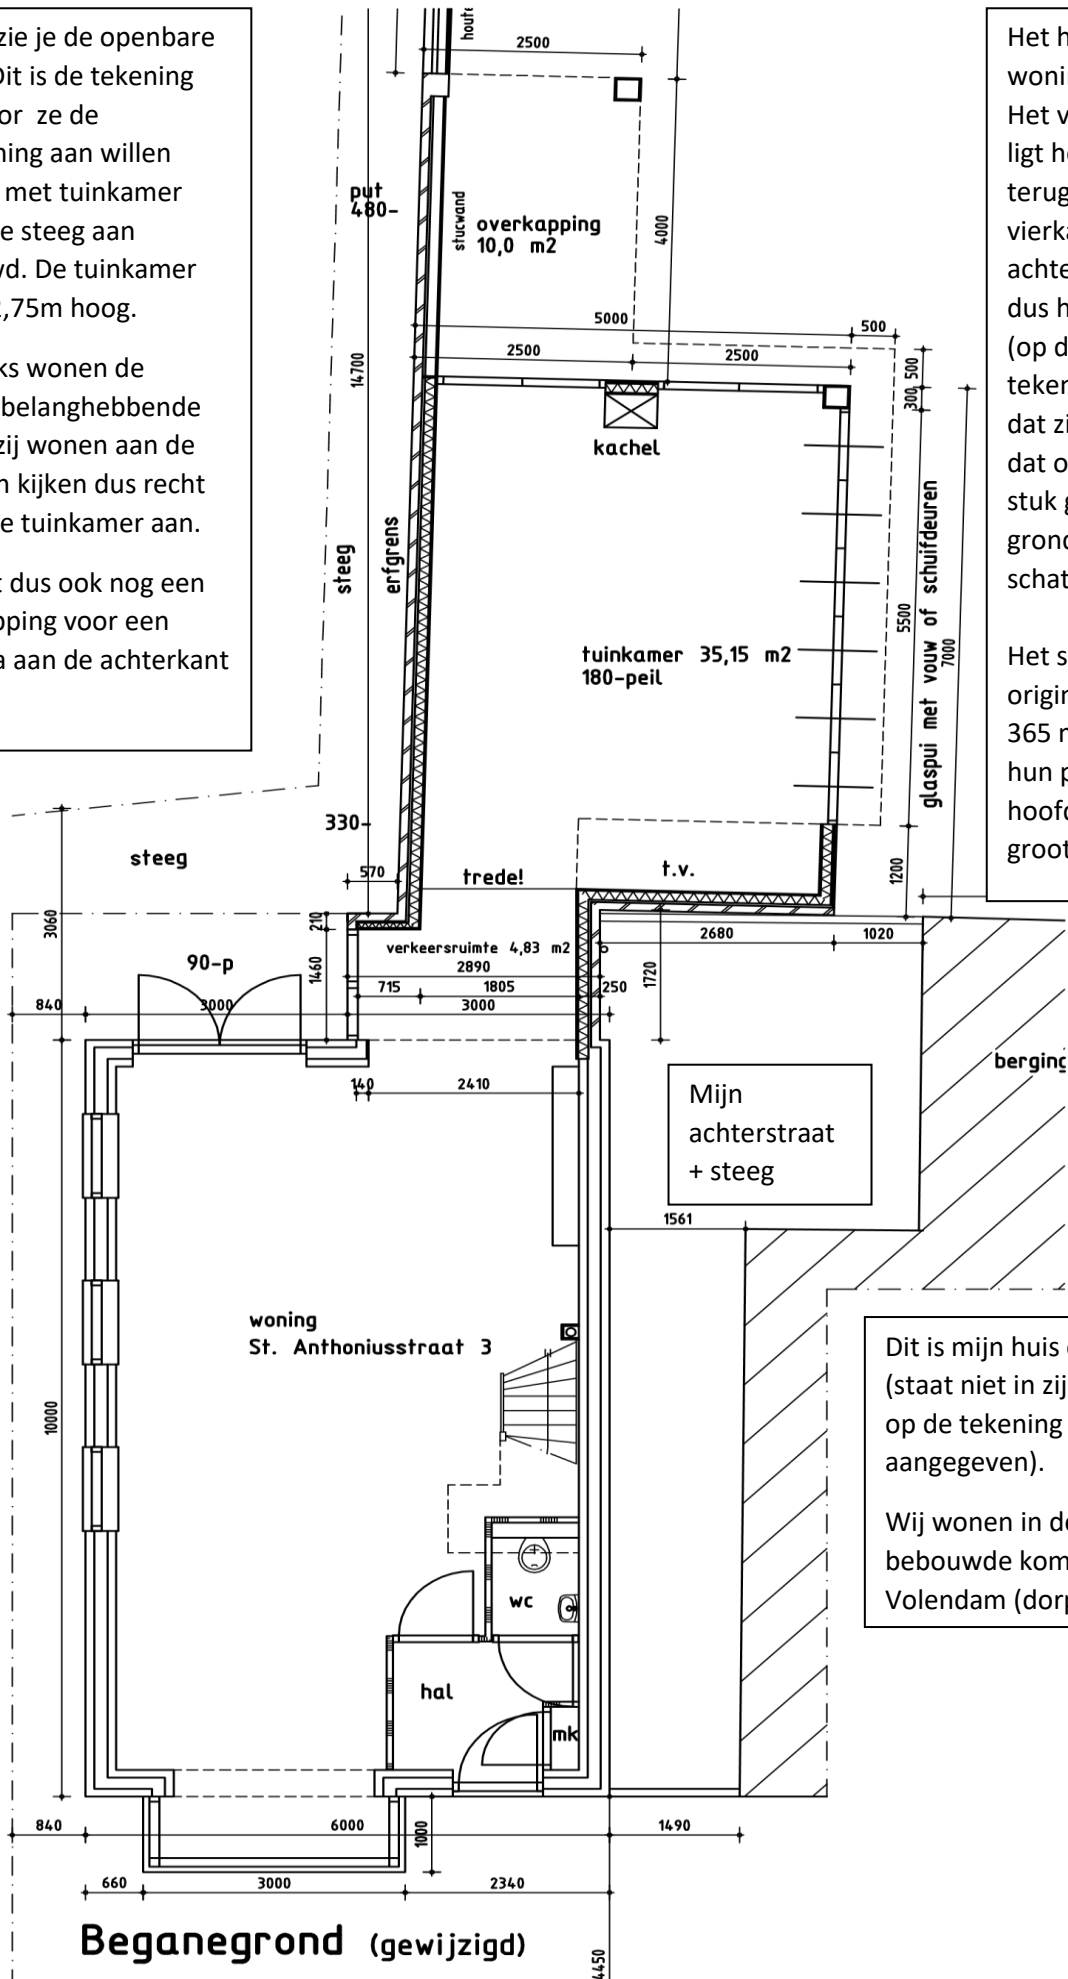

Dit is mijn huis en berging (staat niet in zijn geheel op de tekening aangegeven). Wij wonen in de bebouwde kom in Volendam (dorp).

Beganegrond (gewijzigd)