


Begane grond  
Bestaande situatie



Begane grond  
Nieuwe situatie

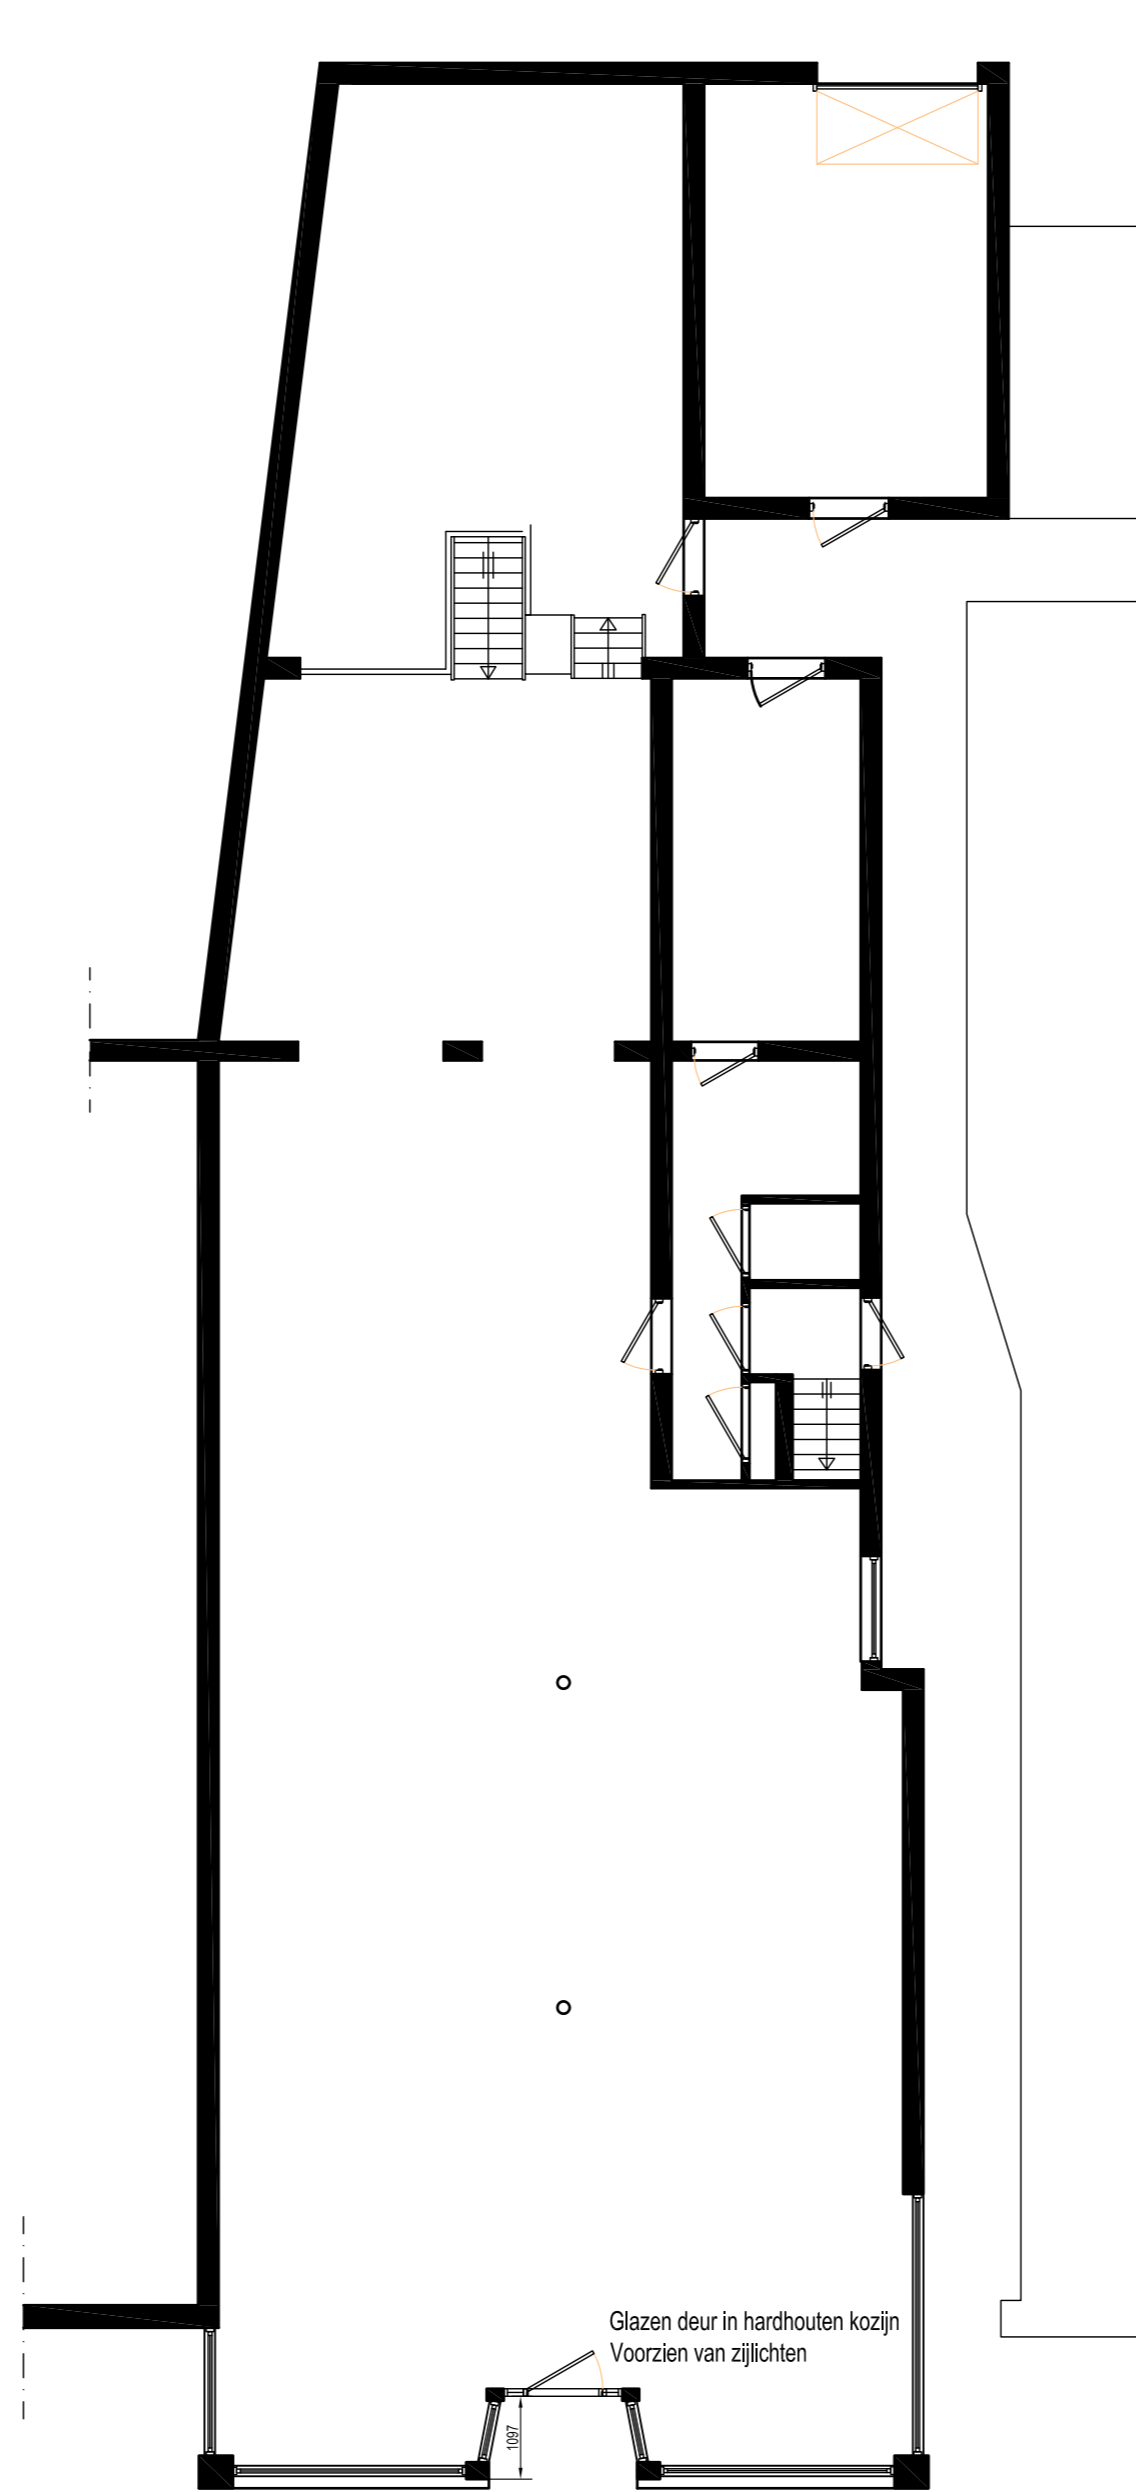

Voorgevel  
Bestaande situatie



Voorgevel  
Nieuwe situatie