



01	Entree	9,43 m ²
02	Toiletruimte	1,65 m ²
03	Meterkast	0,52 m ²
04	Zithoek	62,60 m ²
05	Eethoek	
06	Keuken	
07	Badkamer	14,39 m ²
08	Slaapkamer	19,10 m ²
09	Bijkeuken	9,30 m ²
10	Garage	23,74 m ²
11	Entresol	35,43 m ²
12	Slaapkamer	16,92 m ²
13	Slaapkamer	18,79 m ²
14	Badkamer	3,76 m ²

kk	Koelkast
vw	Vaatwasser
wm	Wasmachine
dr	Wasdroger
mv	Mechanische ventilatie
wp	Warmtepomp
kl	Kruipluik

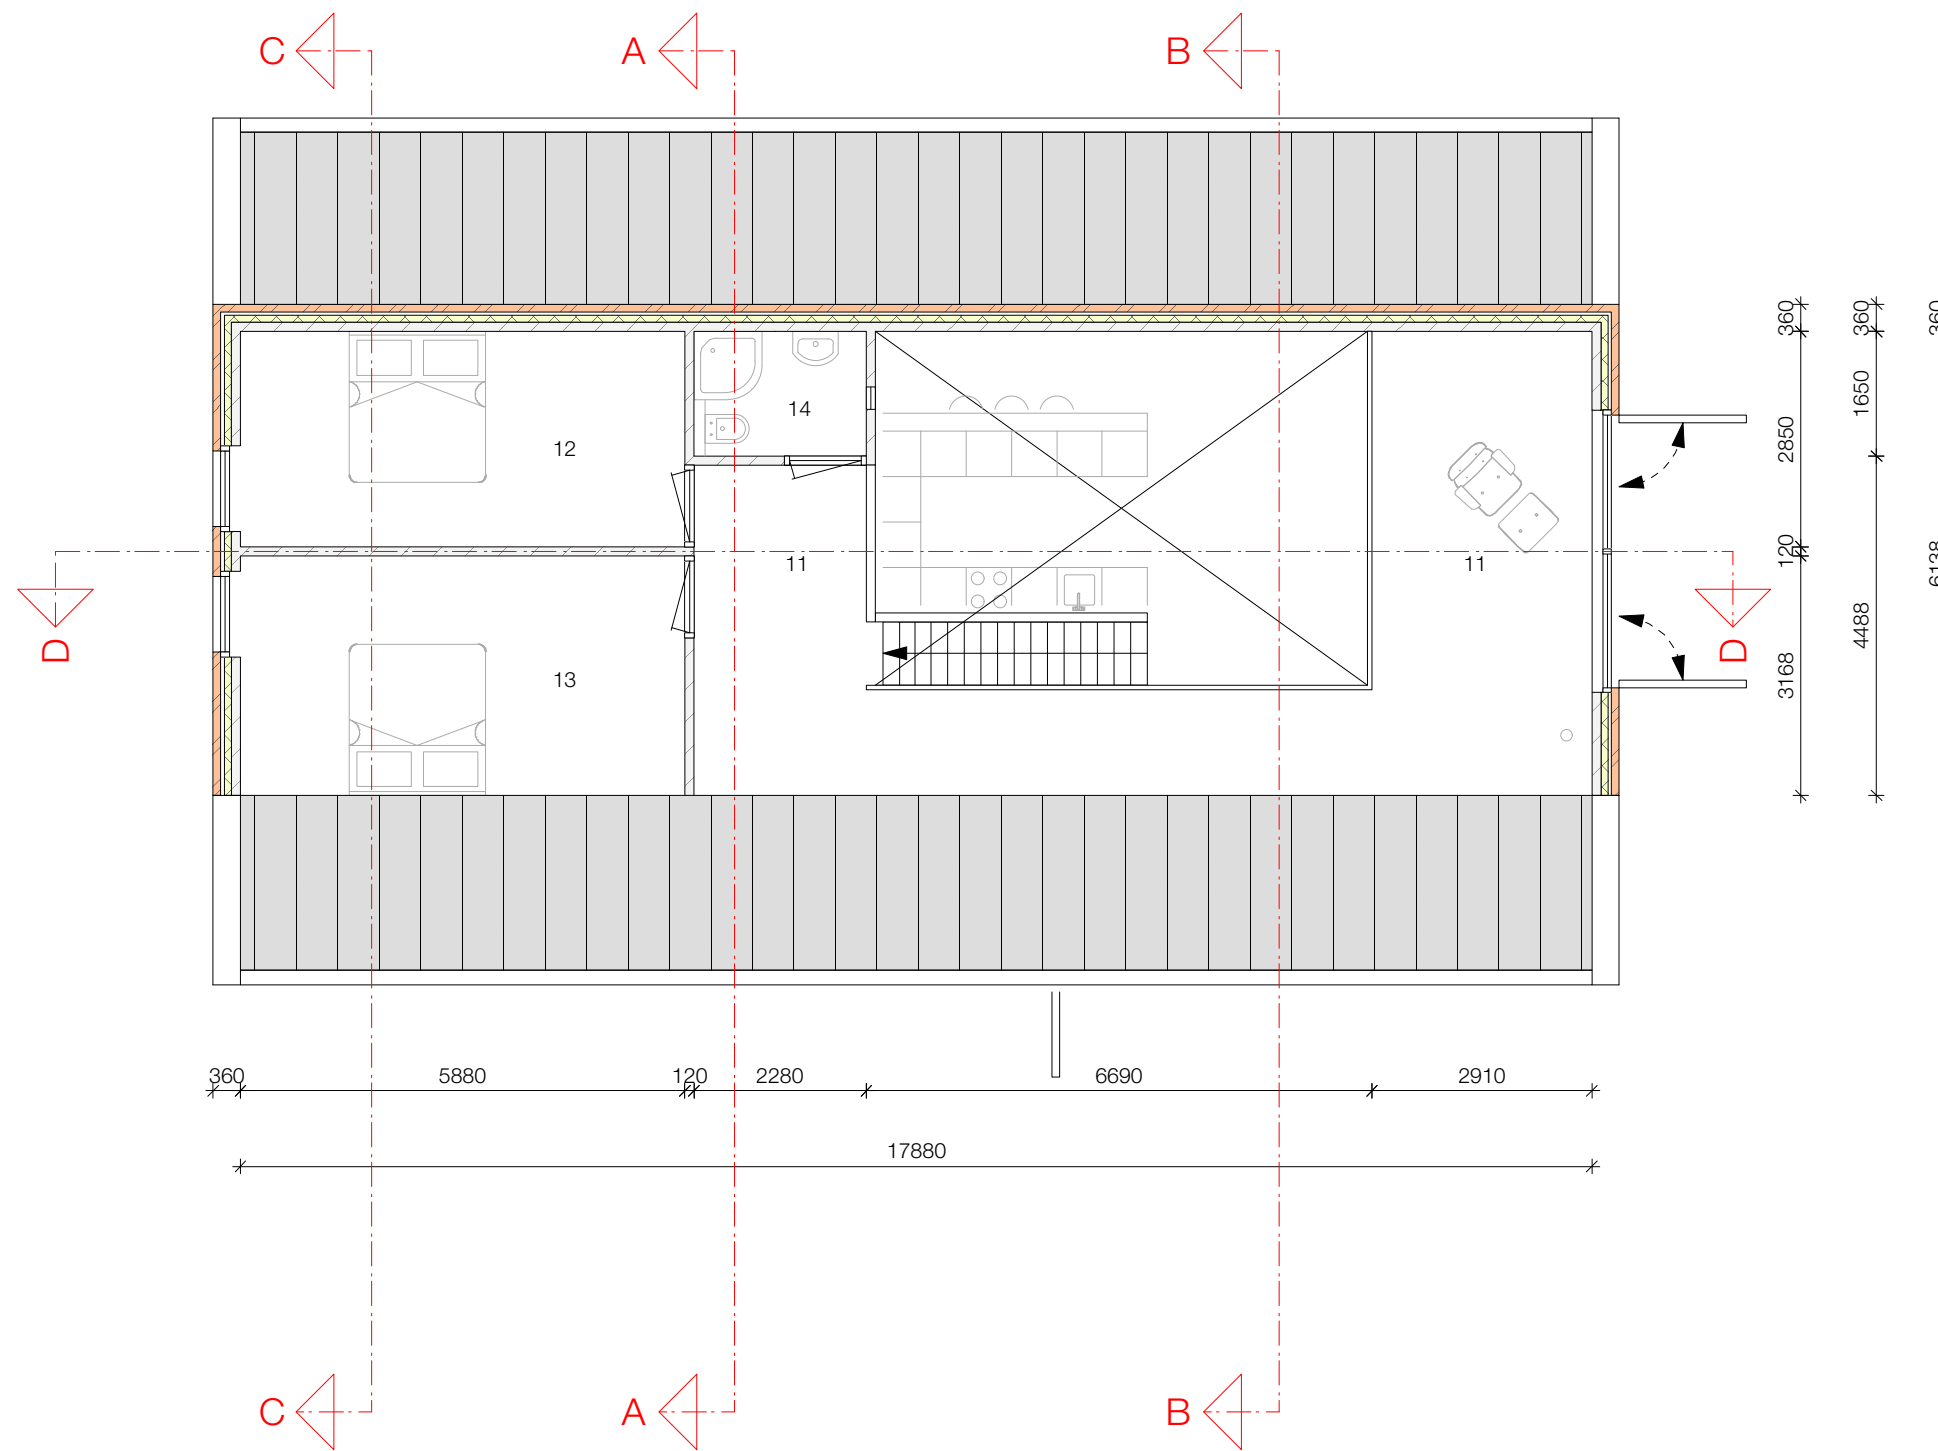


01	Entree	9,43 m ²
02	Toiletruimte	1,65 m ²
03	Meterkast	0,52 m ²
04	Zithoek	62,60 m ²
05	Eethoek	
06	Keuken	
07	Badkamer	14,39 m ²
08	Slaapkamer	19,10 m ²
09	Bijkeuken	9,30 m ²
10	Garage	23,74 m ²
11	Entresol	35,43 m ²
12	Slaapkamer	16,92 m ²
13	Slaapkamer	18,79 m ²
14	Badkamer	3,76 m ²


kk	Koelkast
vw	Vaatwasser
wm	Wasmachine
dr	Wasdroger
mv	Mechanische ventilatie
wp	Warmtepomp
kl	Kruipluik

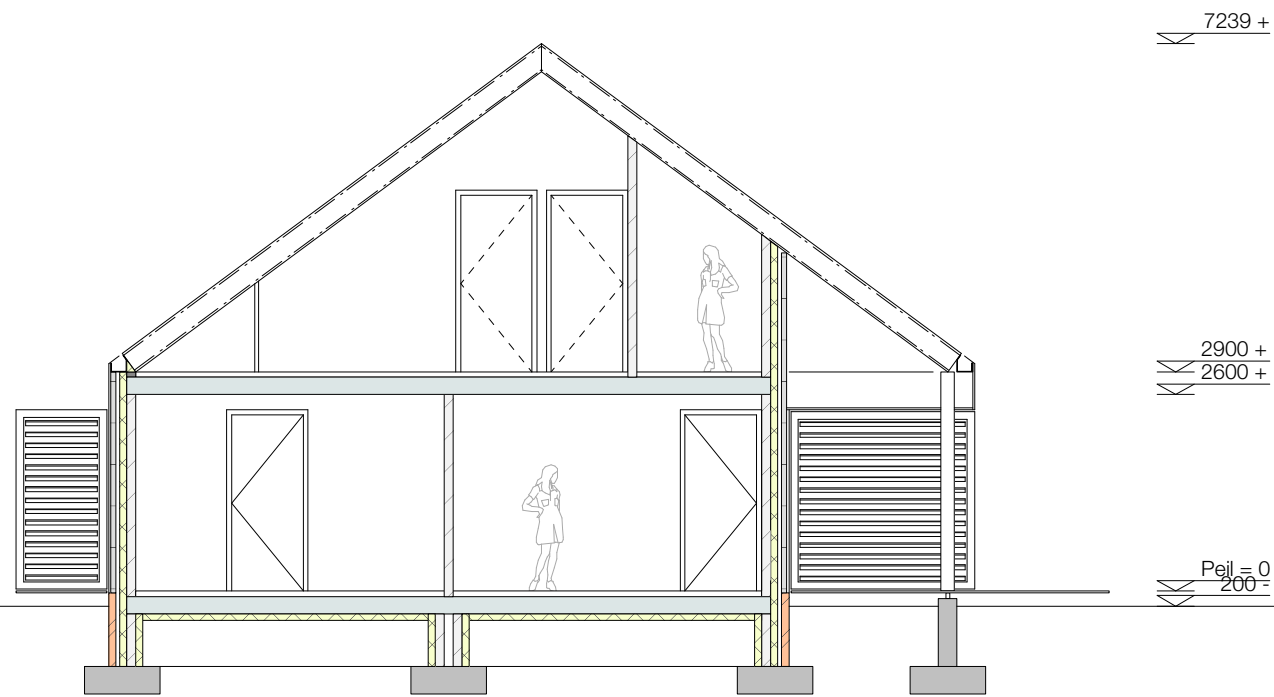

DOORSNEDE A-A

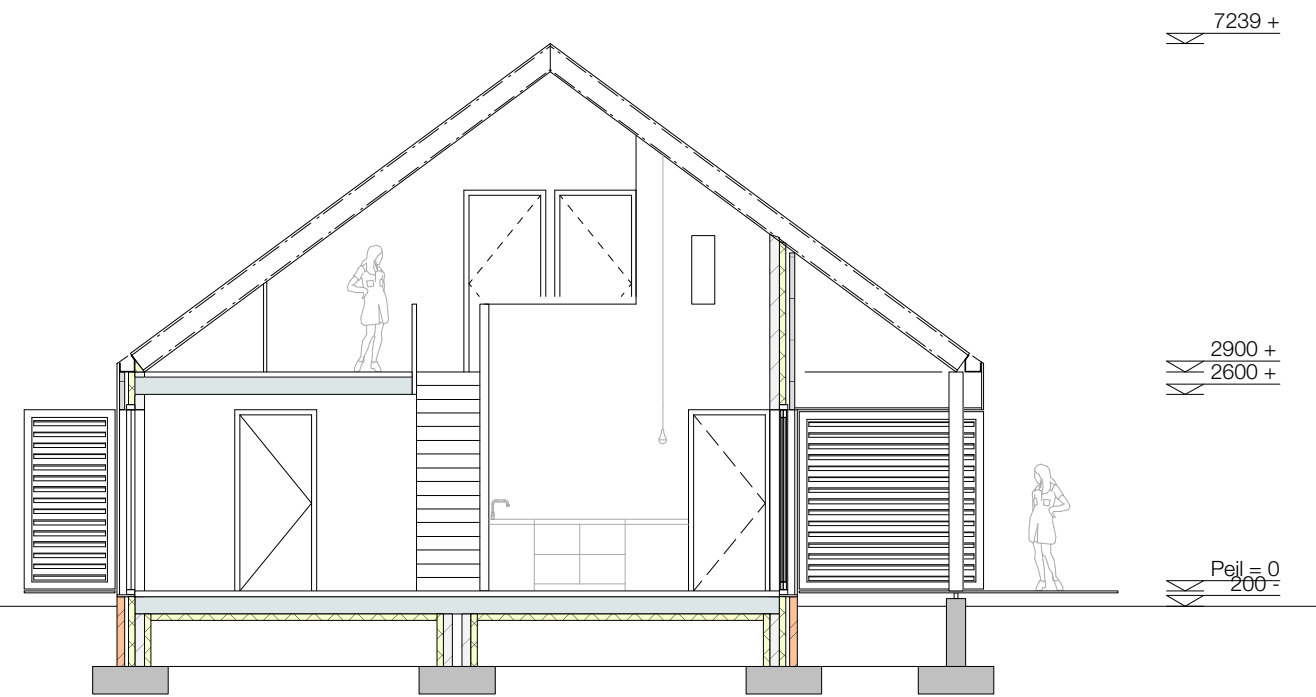

DOORSNEDE B-B

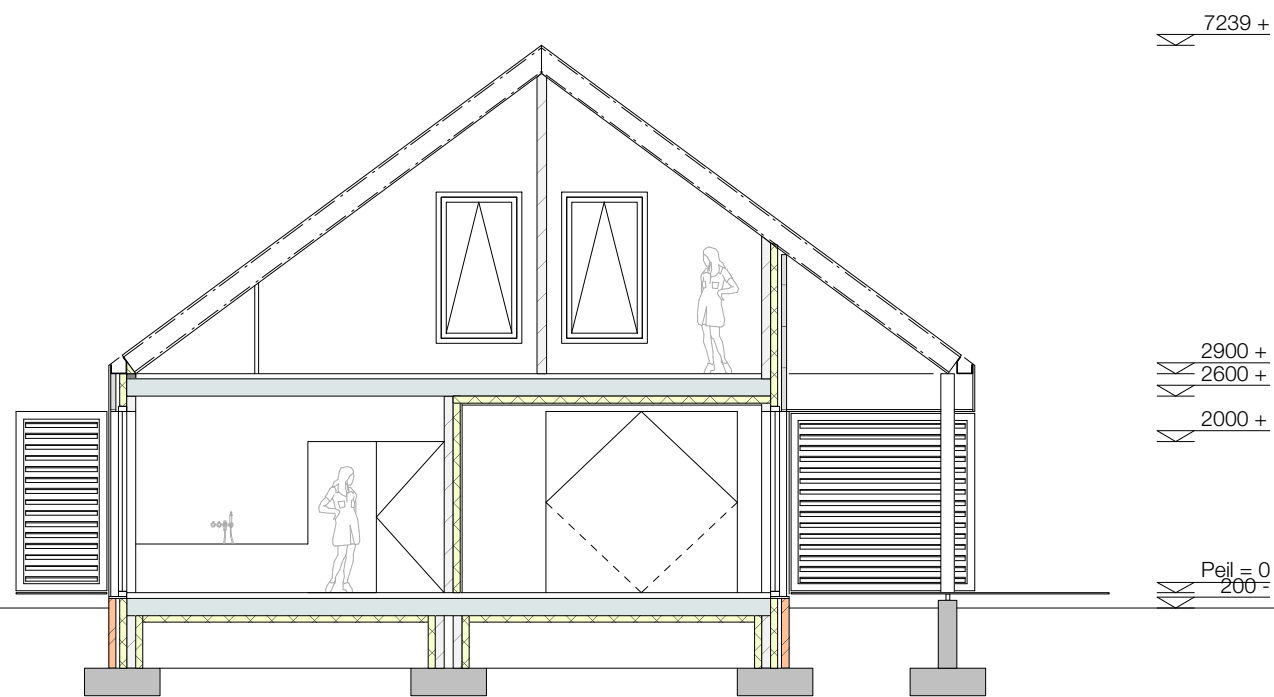

DOORSNEDE C-C

Project Schuurwoning Hessenweg Oost Ommen		Schaal 1 : 100	Tek.nr. 005	Formaat A3
Opdrachtgever Fam. Pricker	Onderwerp Doorsnede A-A & B-B & C-C	Datum 14-3-16	Status DO	