


Tobbersdijk

Leumehofstraat

- ☒ Drainage ontstoppingsstuk
- Drainage leiding

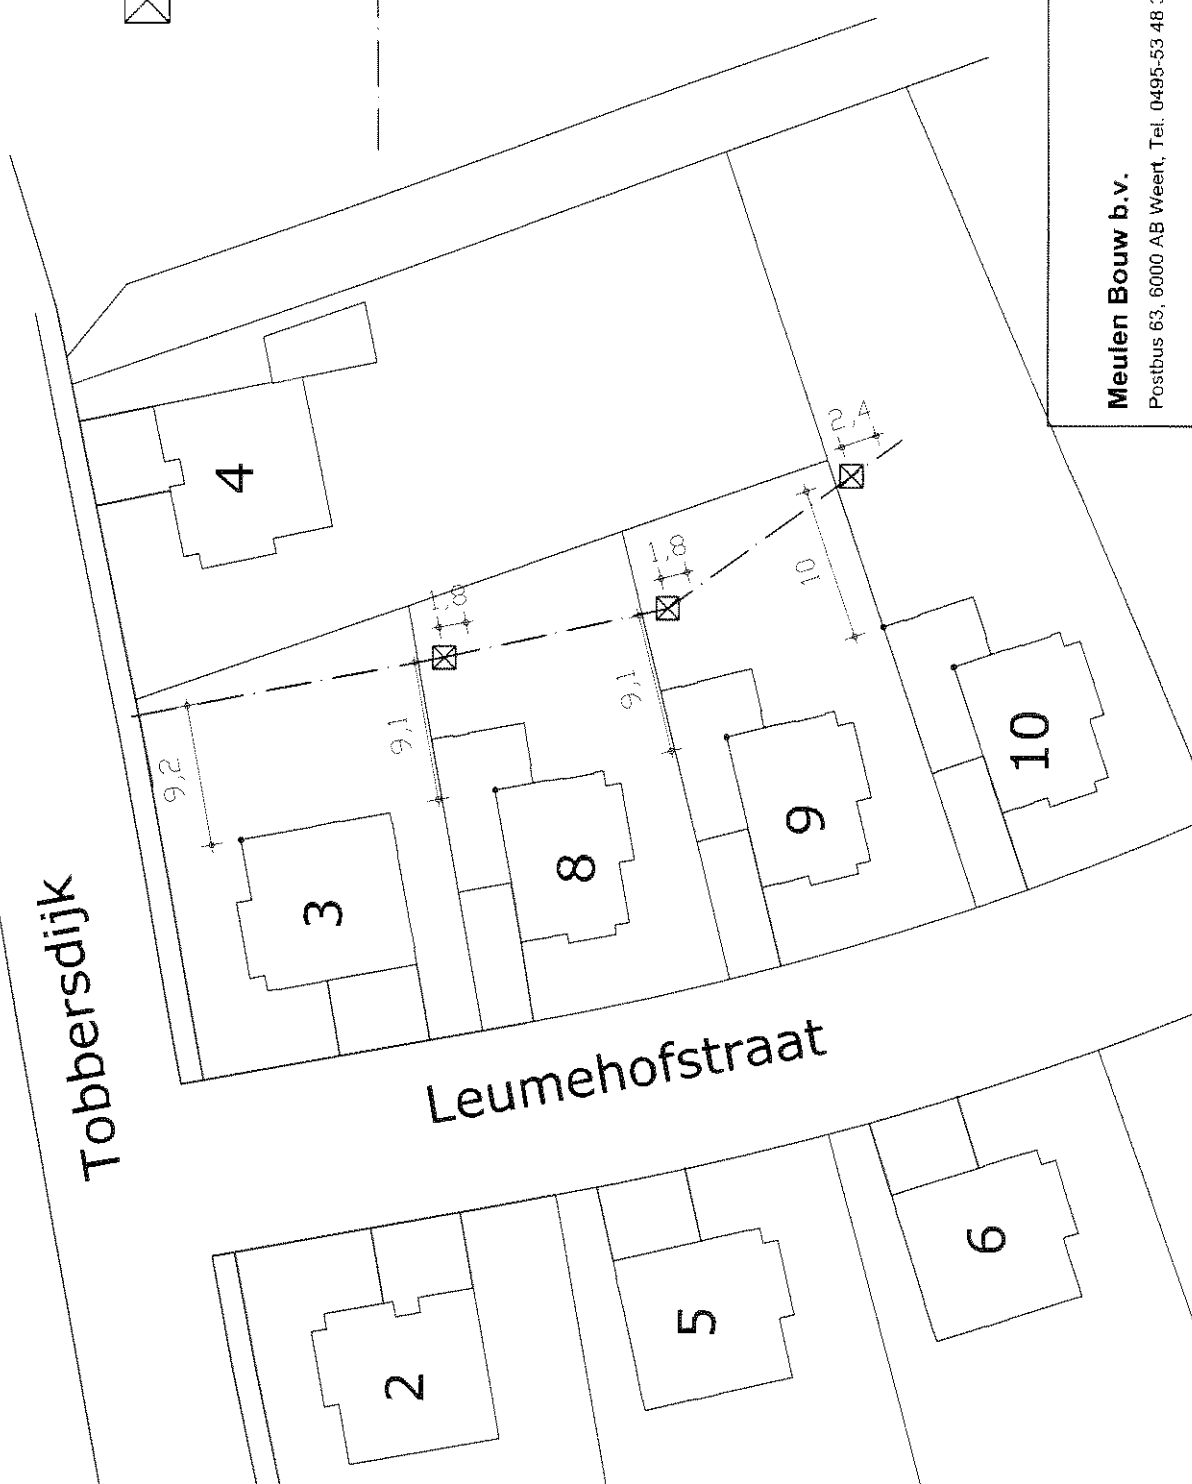

Deze tekening is ter informatie, de exacte maatvoering is indicatief, hier kunnen geen rechten aan worden ontleend.



Meulen Bouw b.v.
Postbus 63, 6000 AB Weert, Tel. 0495-53 48 34, Fax 0495-53 15 25

Werk	: 19 woningen "leumehof" Weert	Werknr.	: 1.02.21
Onderdeel	: Drainage	Tek.nr.	: MB-Drainage
Getekend	: Marco Filmer	Schaal	: 1:500
Datum	: 6 juli 2004	Gewijzigd	: 14 juli 2004
		Formaat	: A4
		Email	: m.filmer@meulenbouw.nl