






Plattegrond bestaand

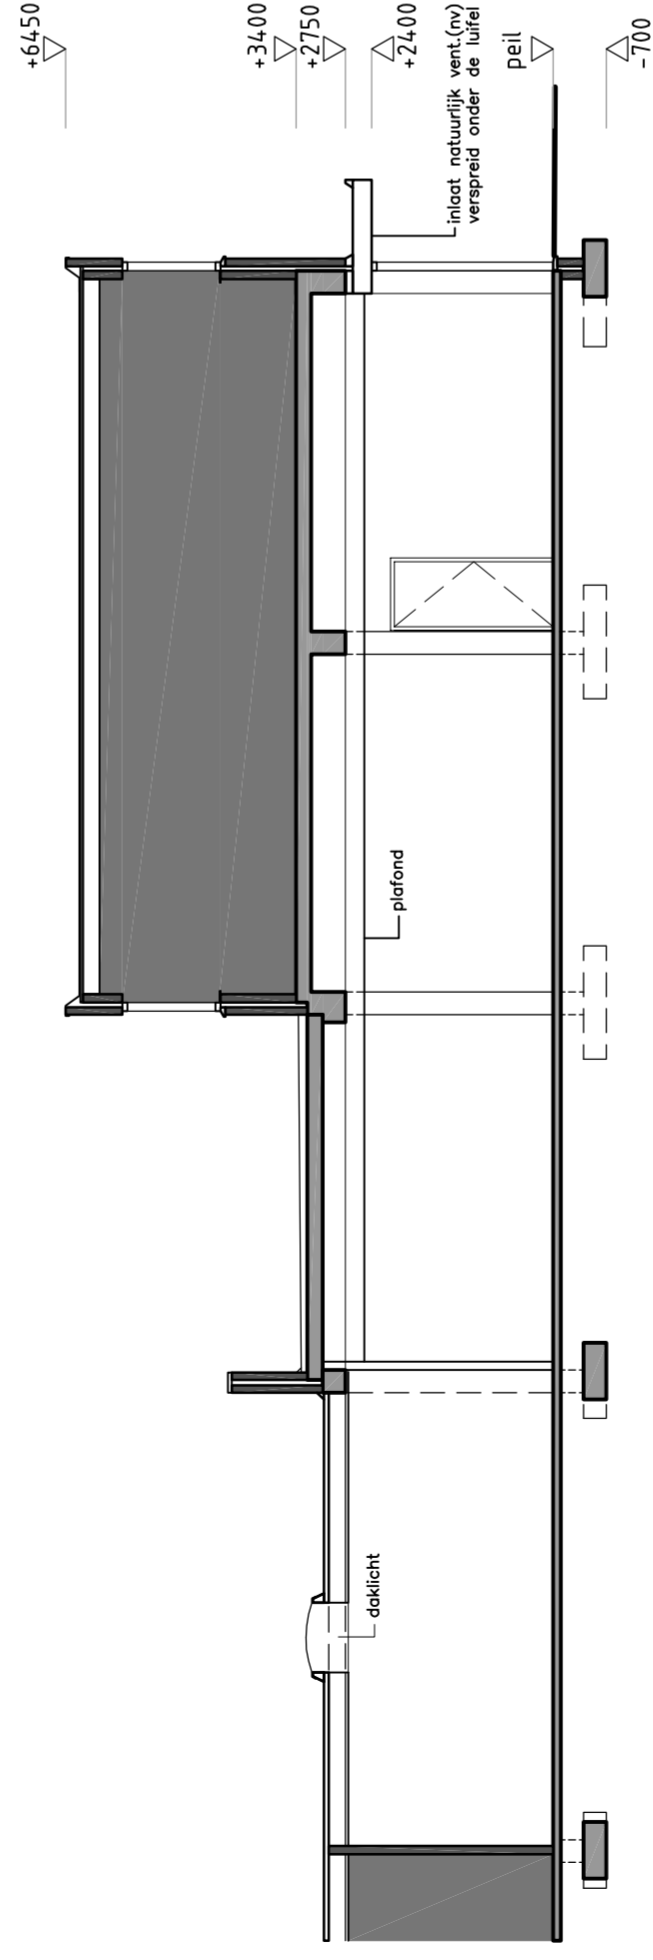

Doorsneden AA Bestaand

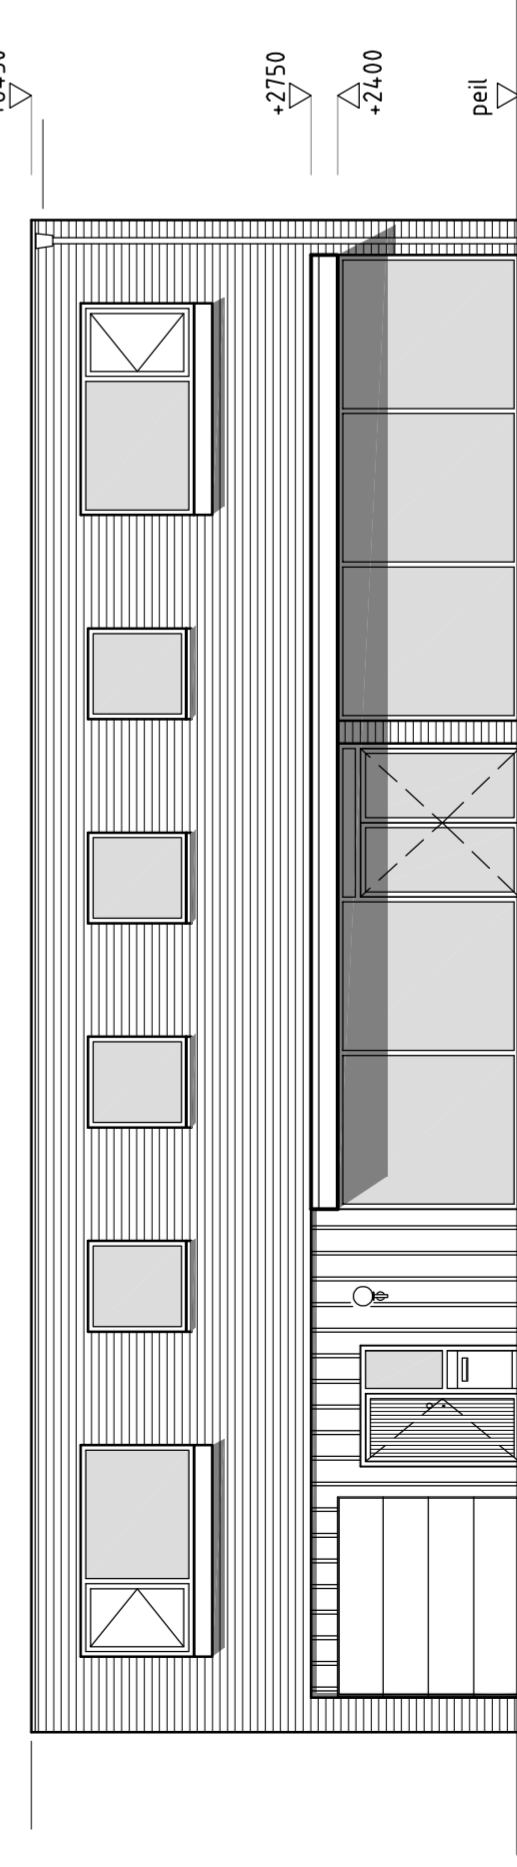


Gevelaanzicht Bestaand

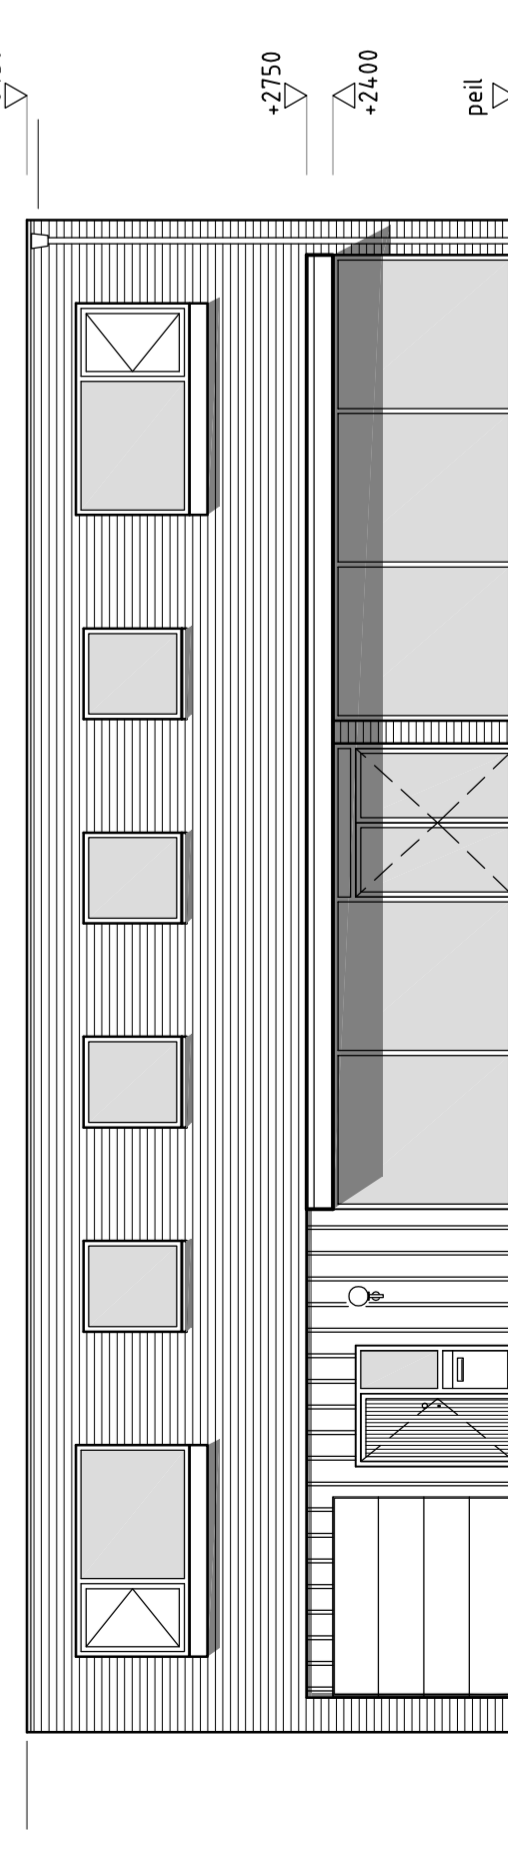

Gevelaanzicht Nieuw



plattegrond Nieuw

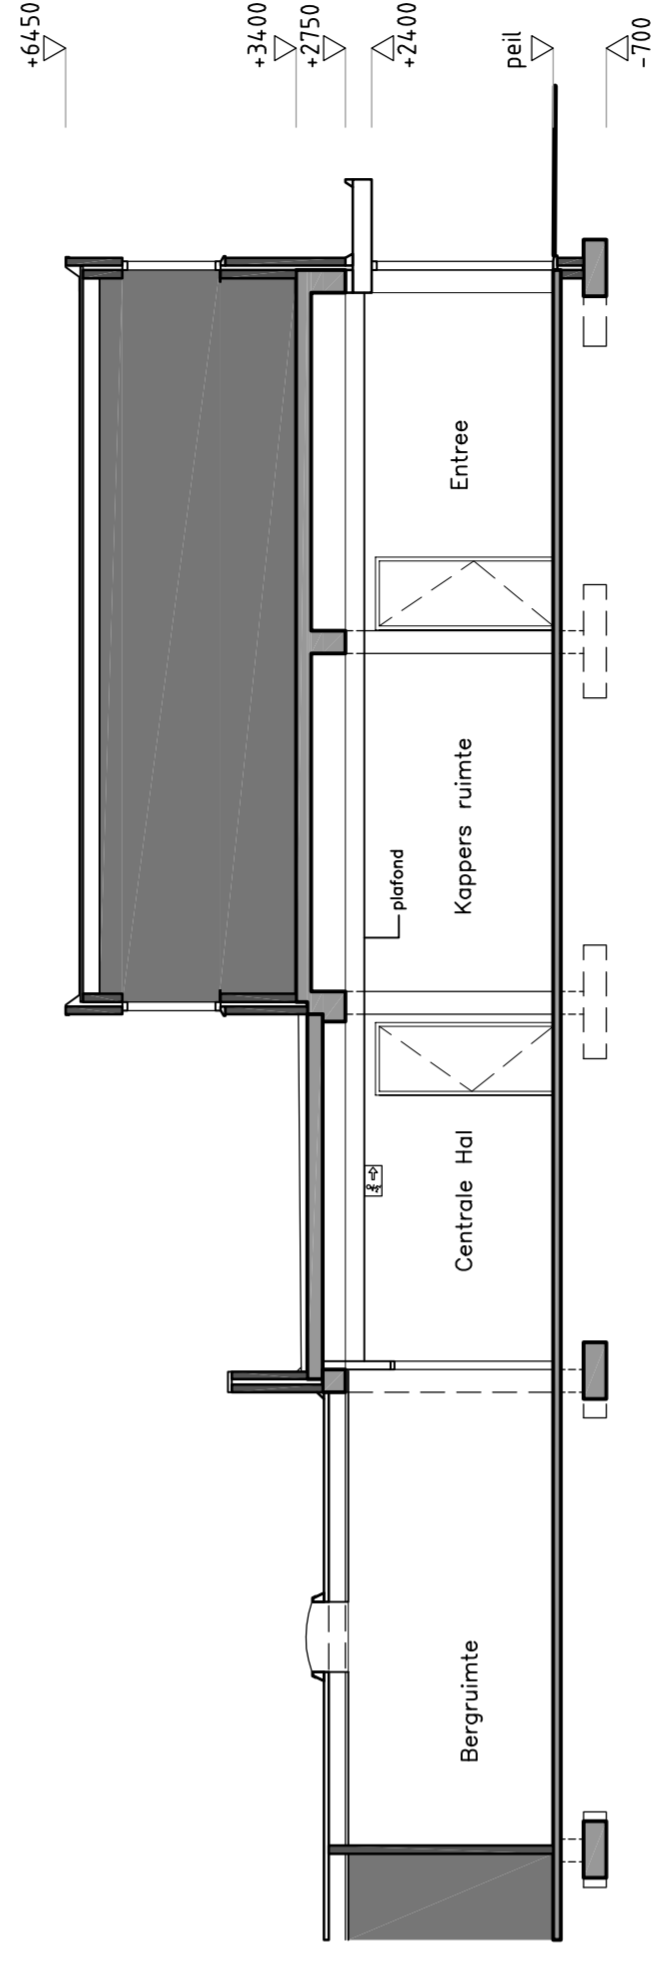

Doorsneden AA Nieuw

RENVOOI

- Bestaande kolommen
- Lichte scheidingswanden, bestaand
- Lichte scheidingswanden, nieuw
- Overige bestaande wanden
- Houten inbouw panelen t.b.v. sauna ruimte
- CV
- MWU
- HR CV ketel
- mechanische ventilatie unit
- toevoer natuurlijke ventilatie
- drugijspunt mechanische ventilatie
- Brandslanghaspel
- Vluchtroute armatuur
- Nooduitgang