


voorkant

6160

3080

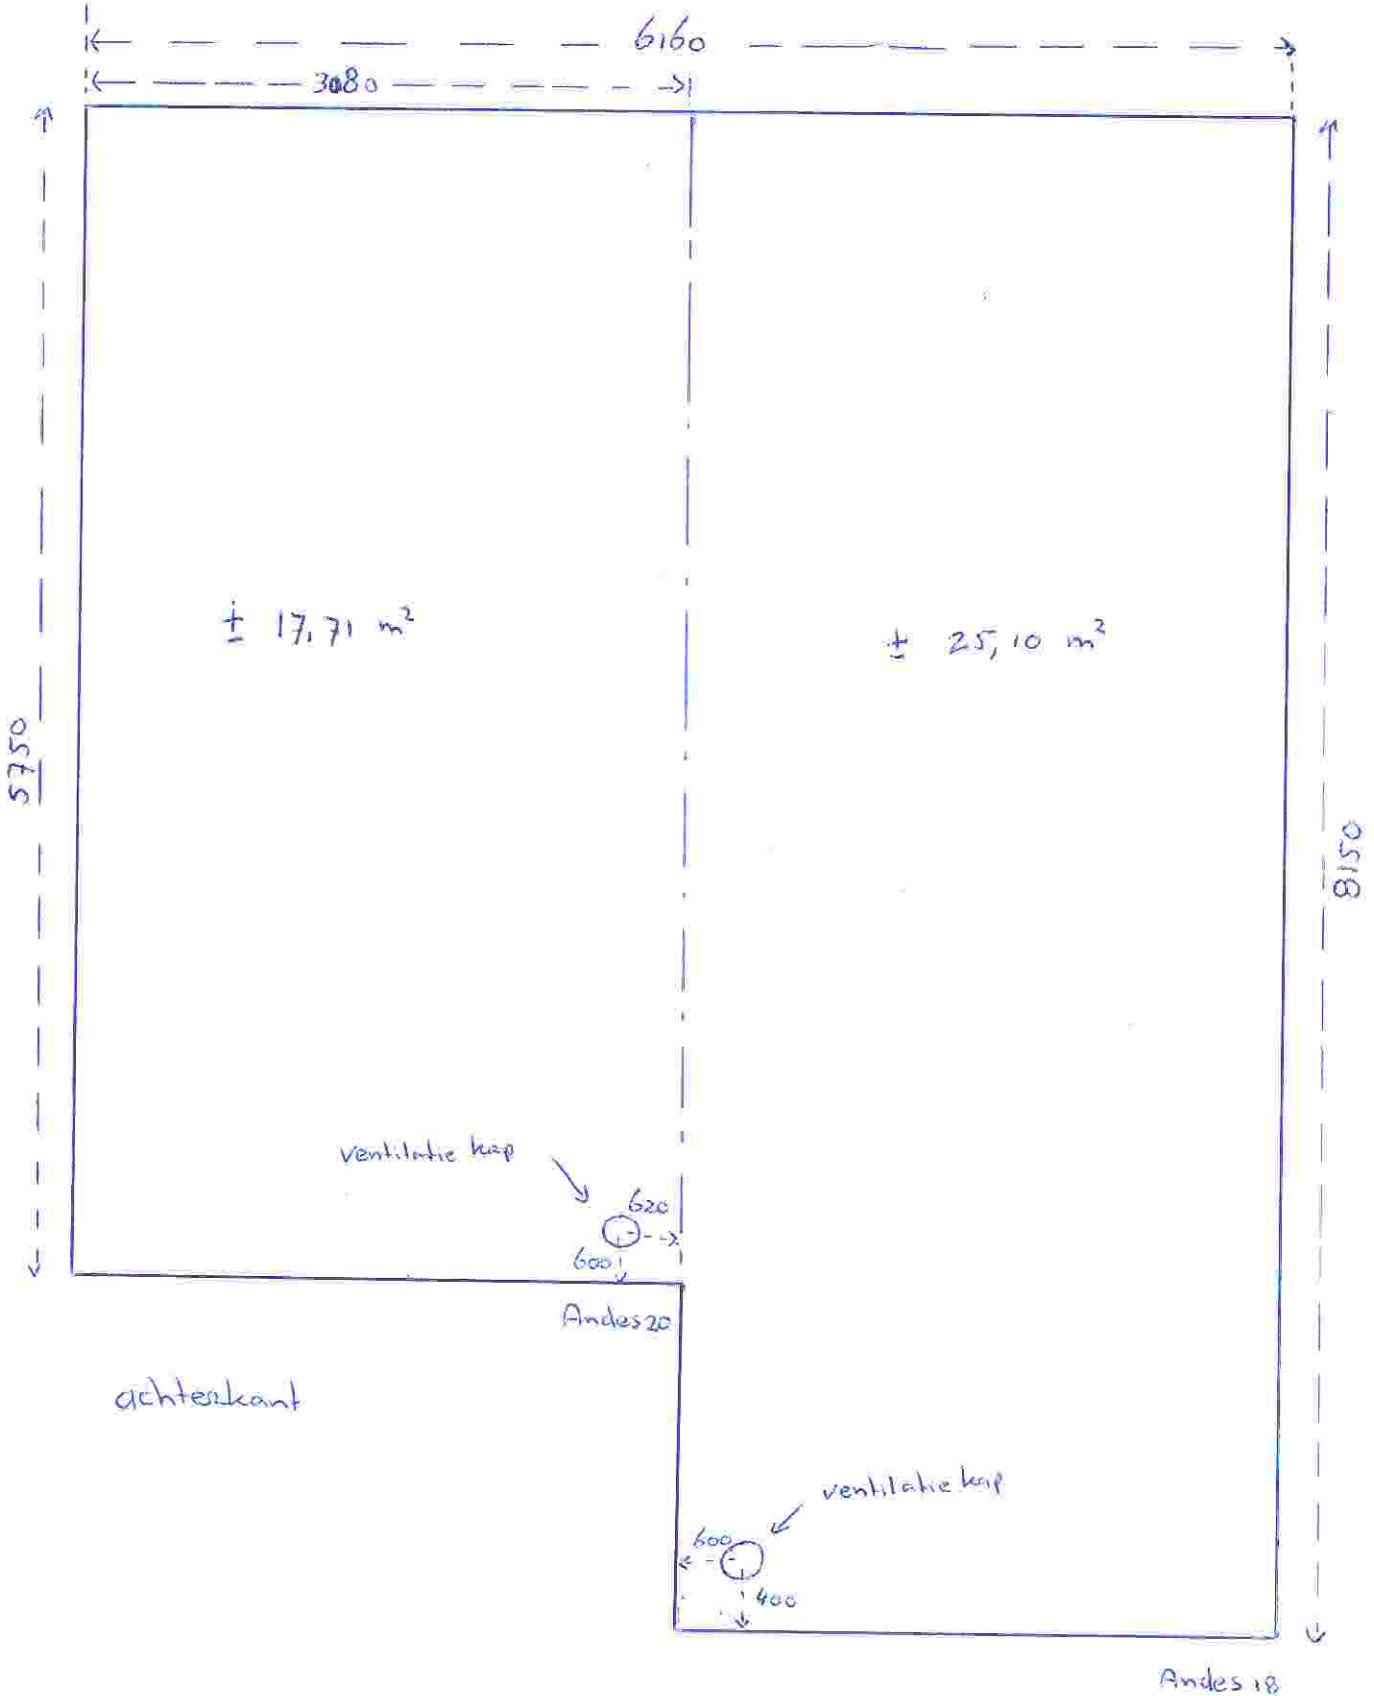

± 17,71 m<sup>2</sup>

± 25,10 m<sup>2</sup>

5750

8150

ventilatie kap

620

600

Andes 20

achterkant

ventilatie kap

600

400

Andes 18

----- ⇒ scheiding van de garages

⇒ hoogte v/d dakrand = 200