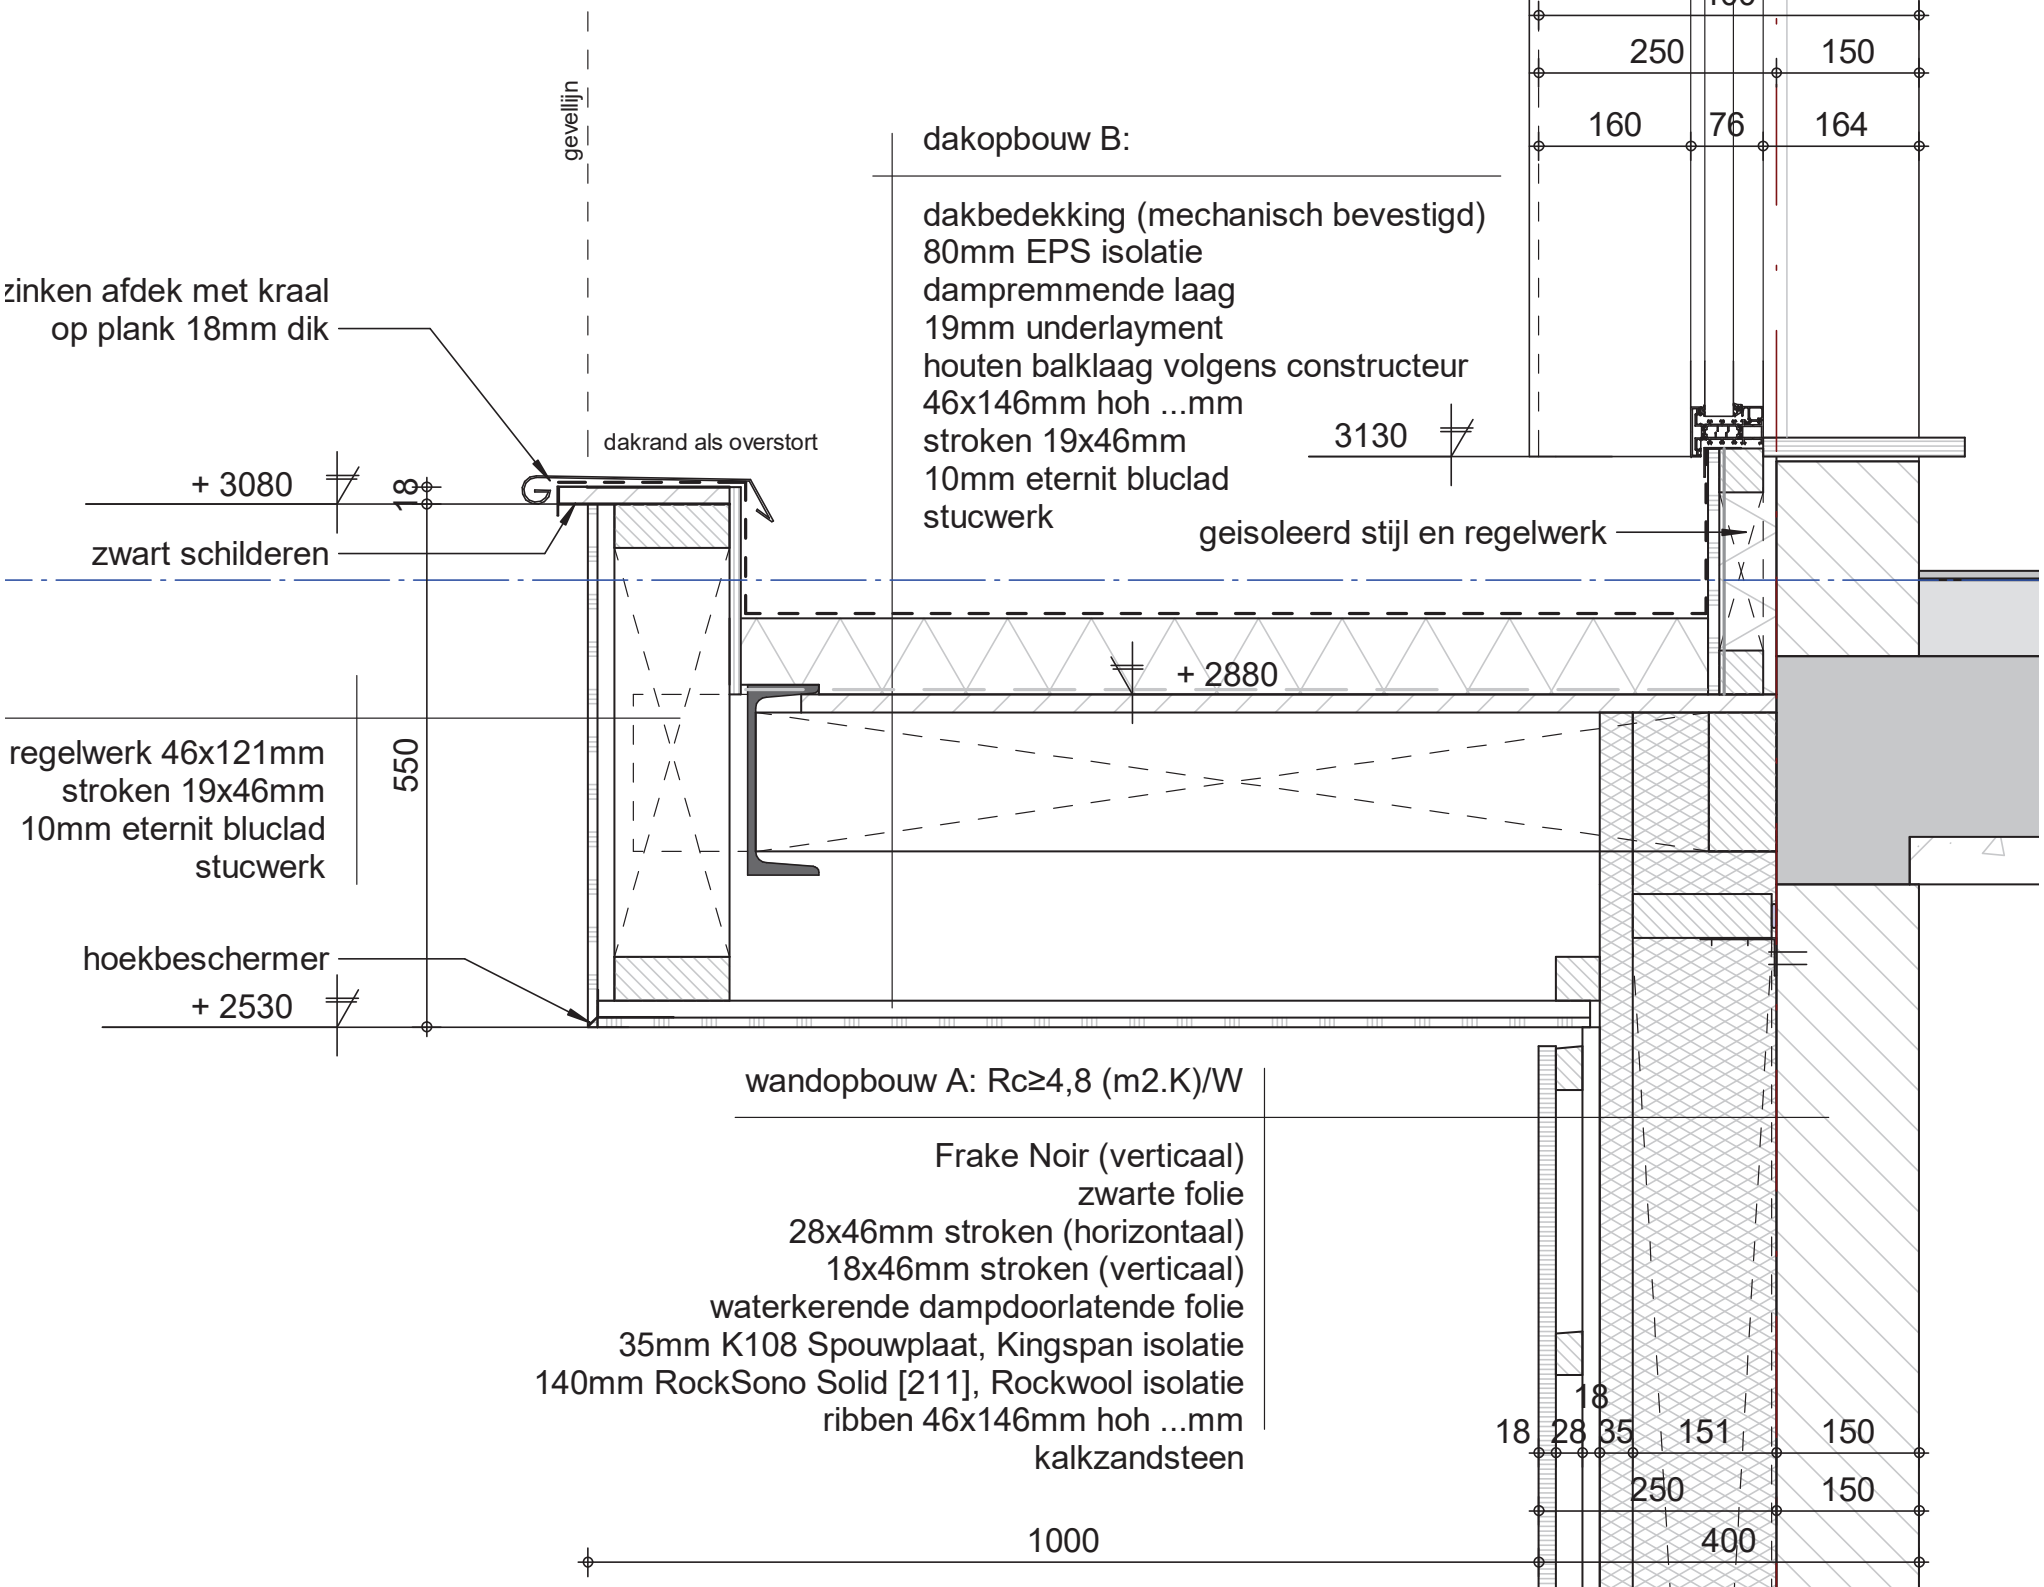
gevellijn
dakopbouw B:
dakbedekking (mechanisch bevestigd)
80mm EPS isolatie
dampremmende laag
19mm underlayment
houten balklaag volgens constructeur
46x146mm hoh ...mm
stroken 19x46mm
10mm eternit bluclad
stucwerk
zinken afdek met kraal
op plank 18mm dik
dakrand als overstort
+ 3080
18
zwart schilderen
3130
geisoleerd stijl en regelwerk
+ 2880
regelwerk 46x121mm
stroken 19x46mm
10mm eternit bluclad
stucwerk
550
hoekbeschermer
+ 2530
wandopbouw A: Rc≥4,8 (m2.K)/W
Frake Noir (verticaal)
zwarte folie
28x46mm stroken (horizontaal)
18x46mm stroken (verticaal)
waterkerende dampdoorlatende folie
35mm K108 Spouwplaat, Kingspan isolatie
140mm RockSono Solid [211], Rockwool isolatie
ribben 46x146mm hoh ...mm
kalkzandsteen
1000
250
150
160
76
164
18
28
35
151
150
250
150
400