


brandvoortplantingsklasse 1 (art. 2.93 lid 3 BB)

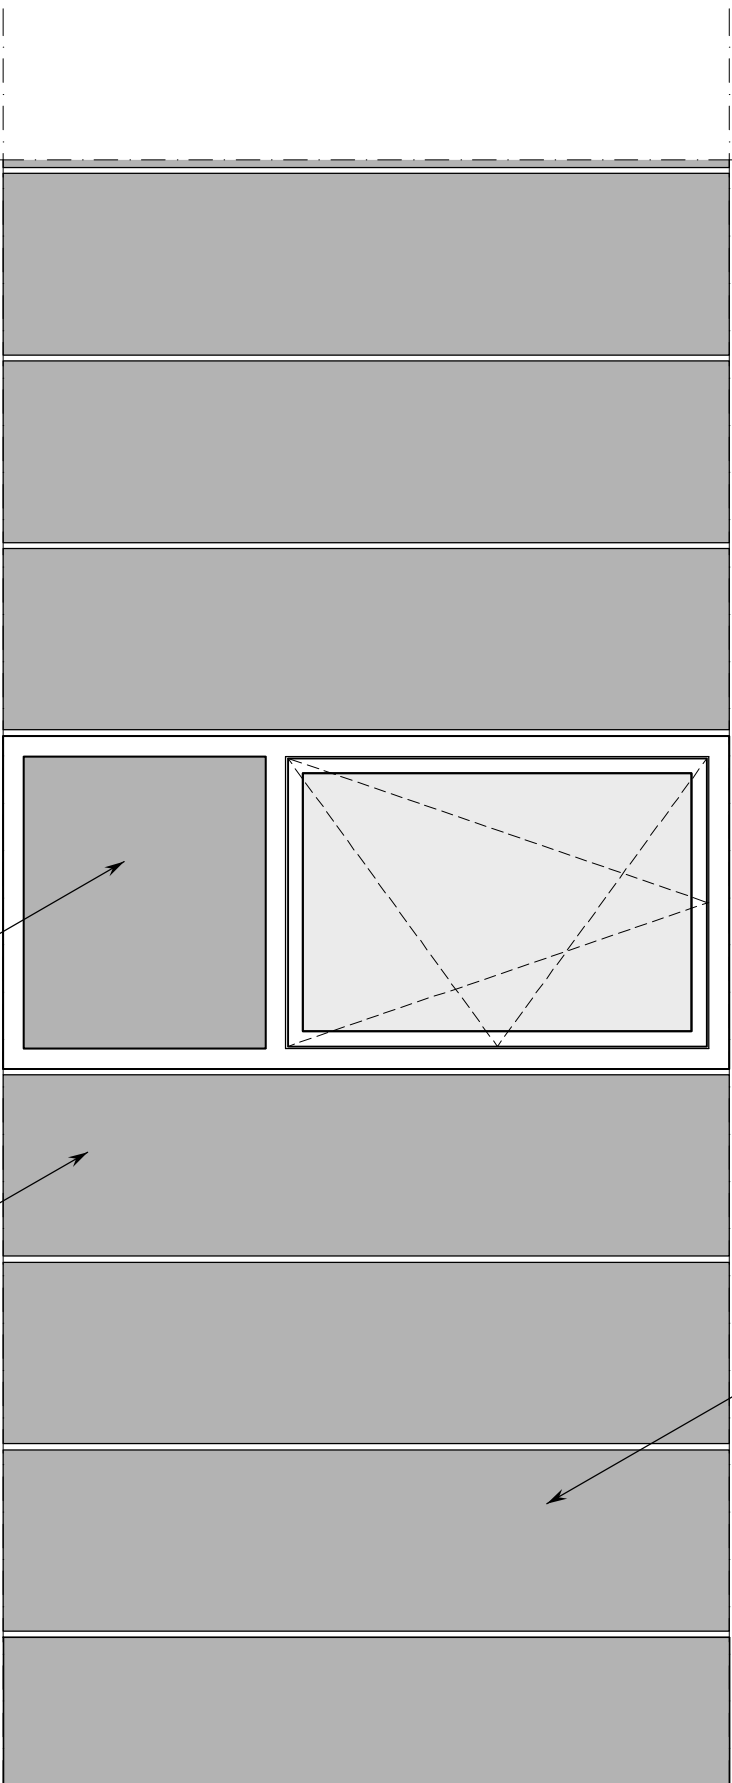

volkern gevel beplating

volkern paneel in kozijn