



Bestaande Voorgevel  
schaal 1:100

**Renvooi gevels**  
muren metselwerk  
dak dakpannen  
kozijnen hout  
draaiende delen hout  
boelboord hout


**Kleur**  
roodbruin  
roodkleurig  
wit  
blauw  
blauw

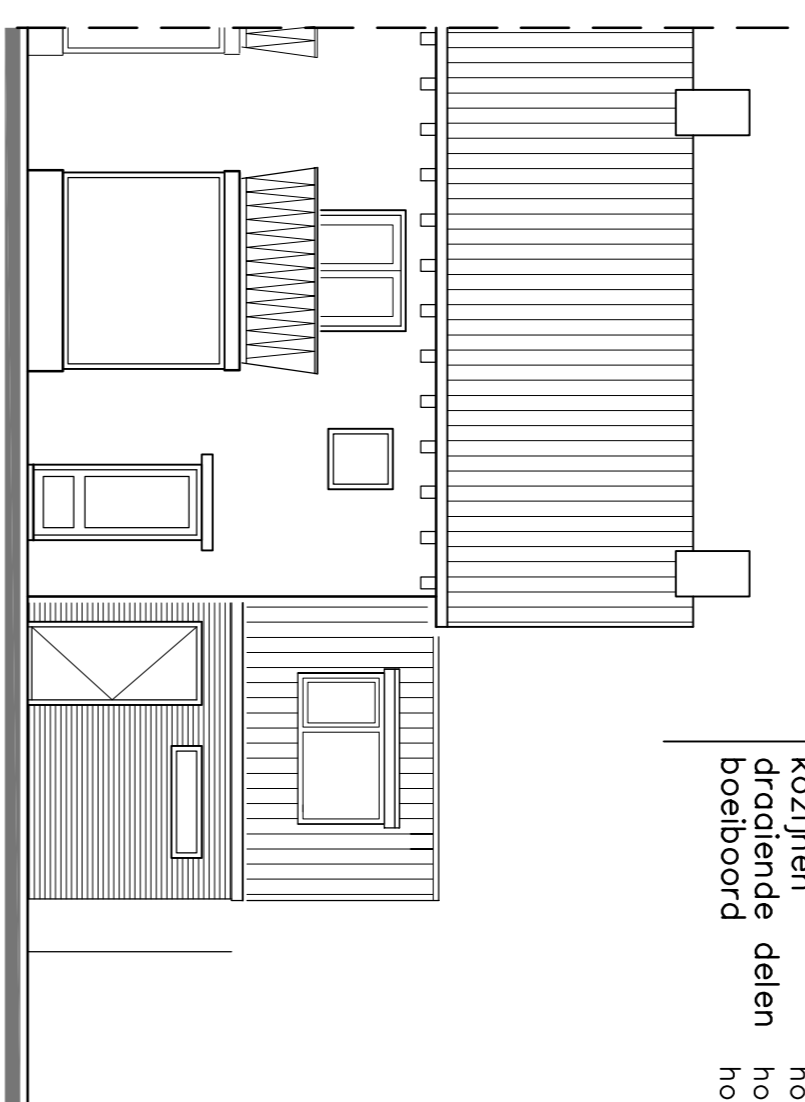


Gewijzigde Voorgevel  
schaal 1:100

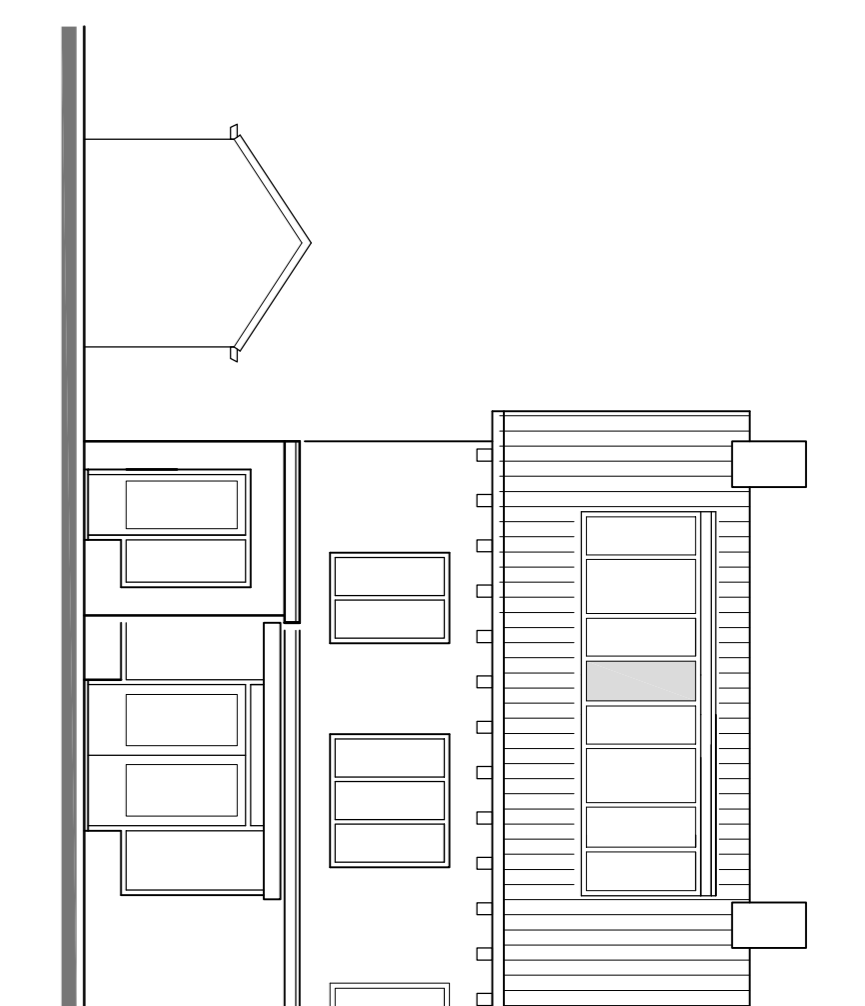


Bestaande Achtergevel  
schaal 1:100

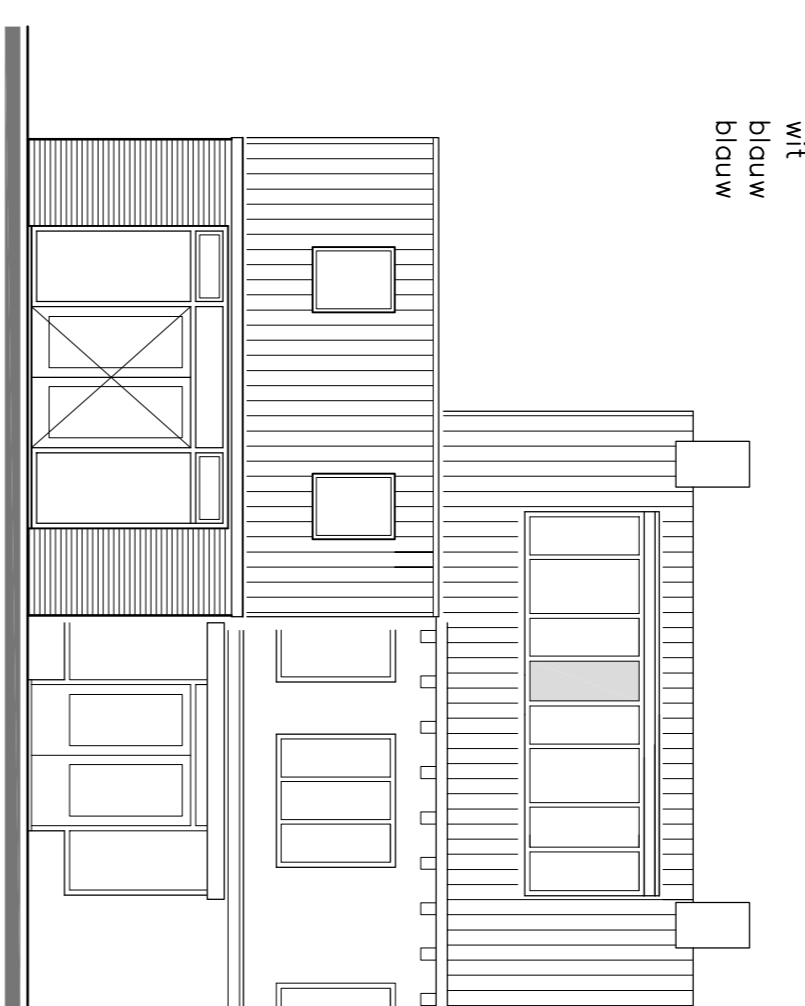


Gewijzigde Achtergevel  
schaal 1:100

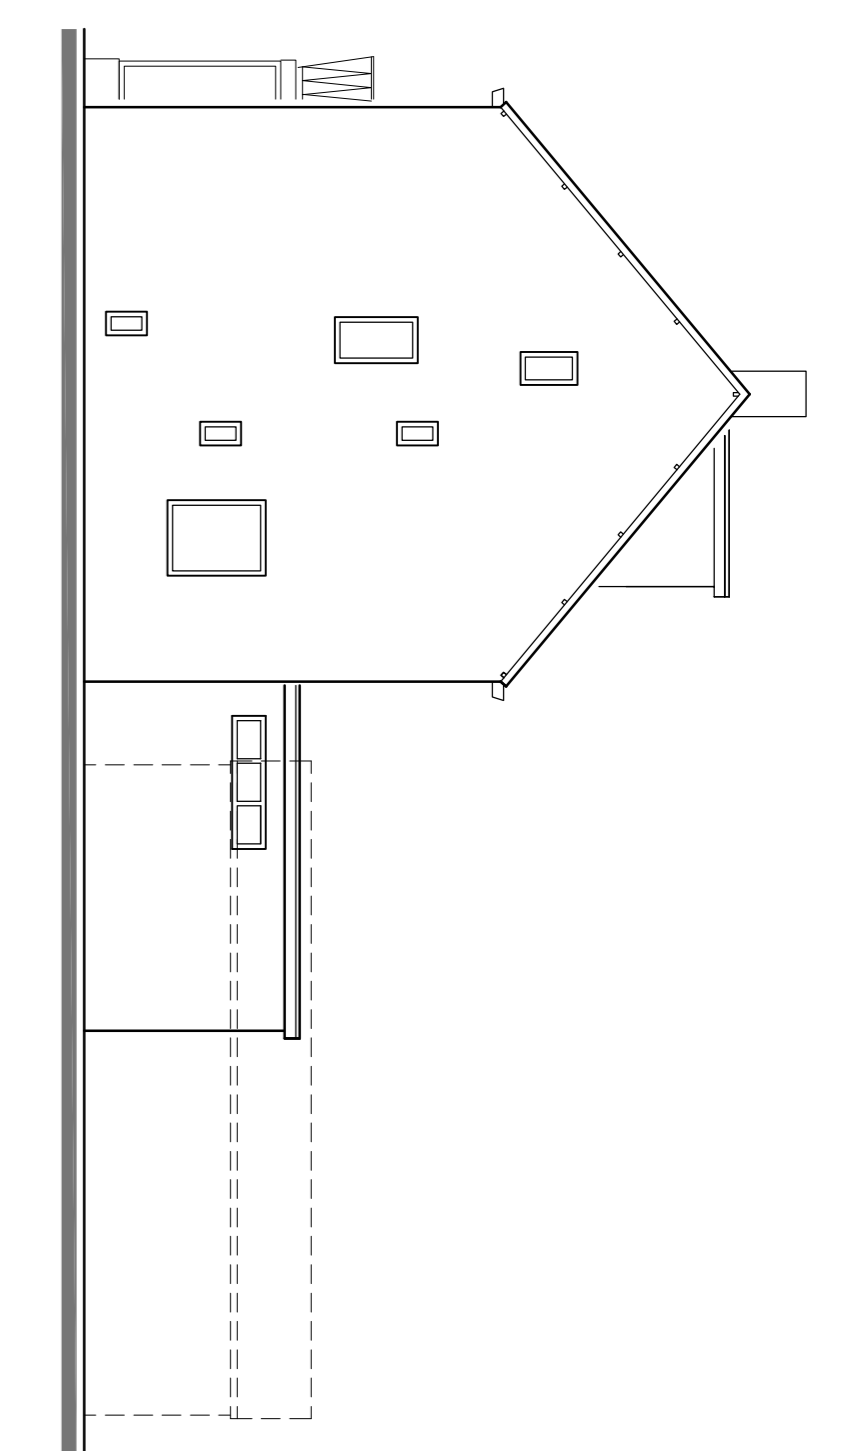


Bestaande Zijgevel  
schaal 1:100

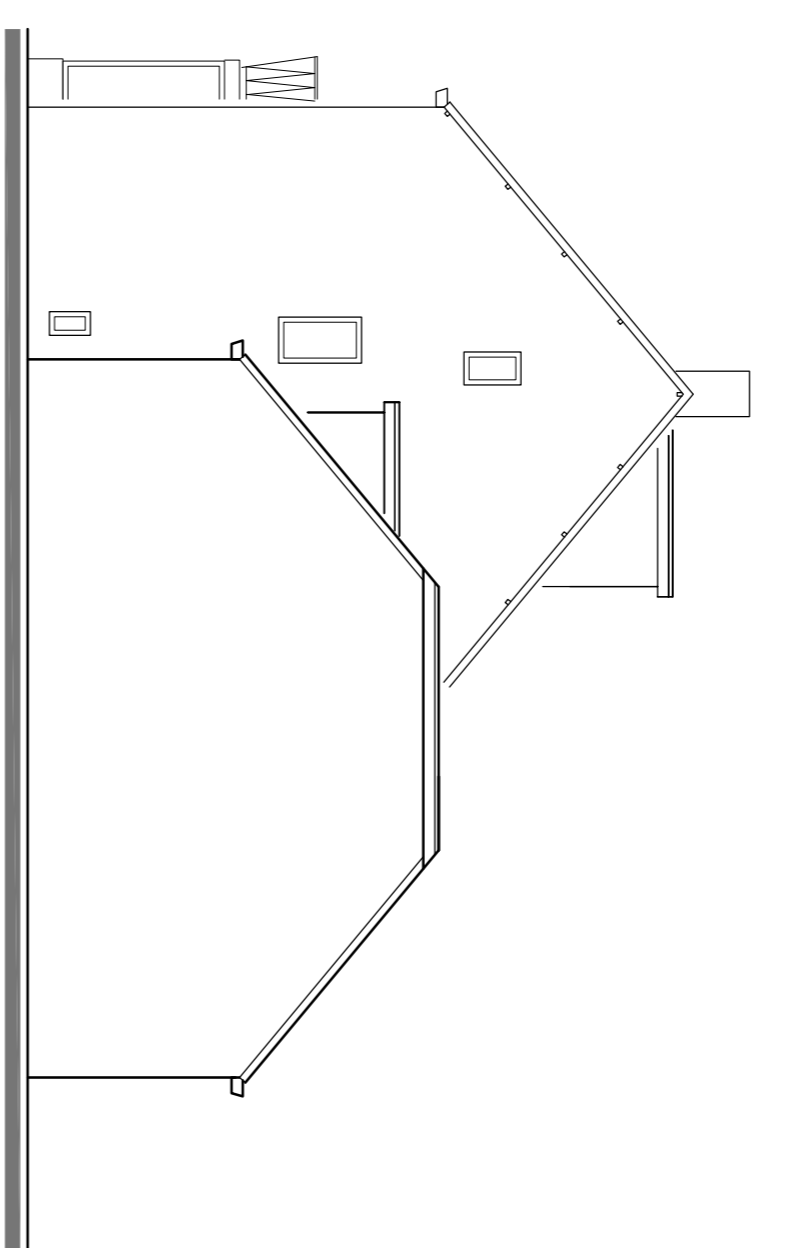


Gewijzigde Zijgevel  
schaal 1:100

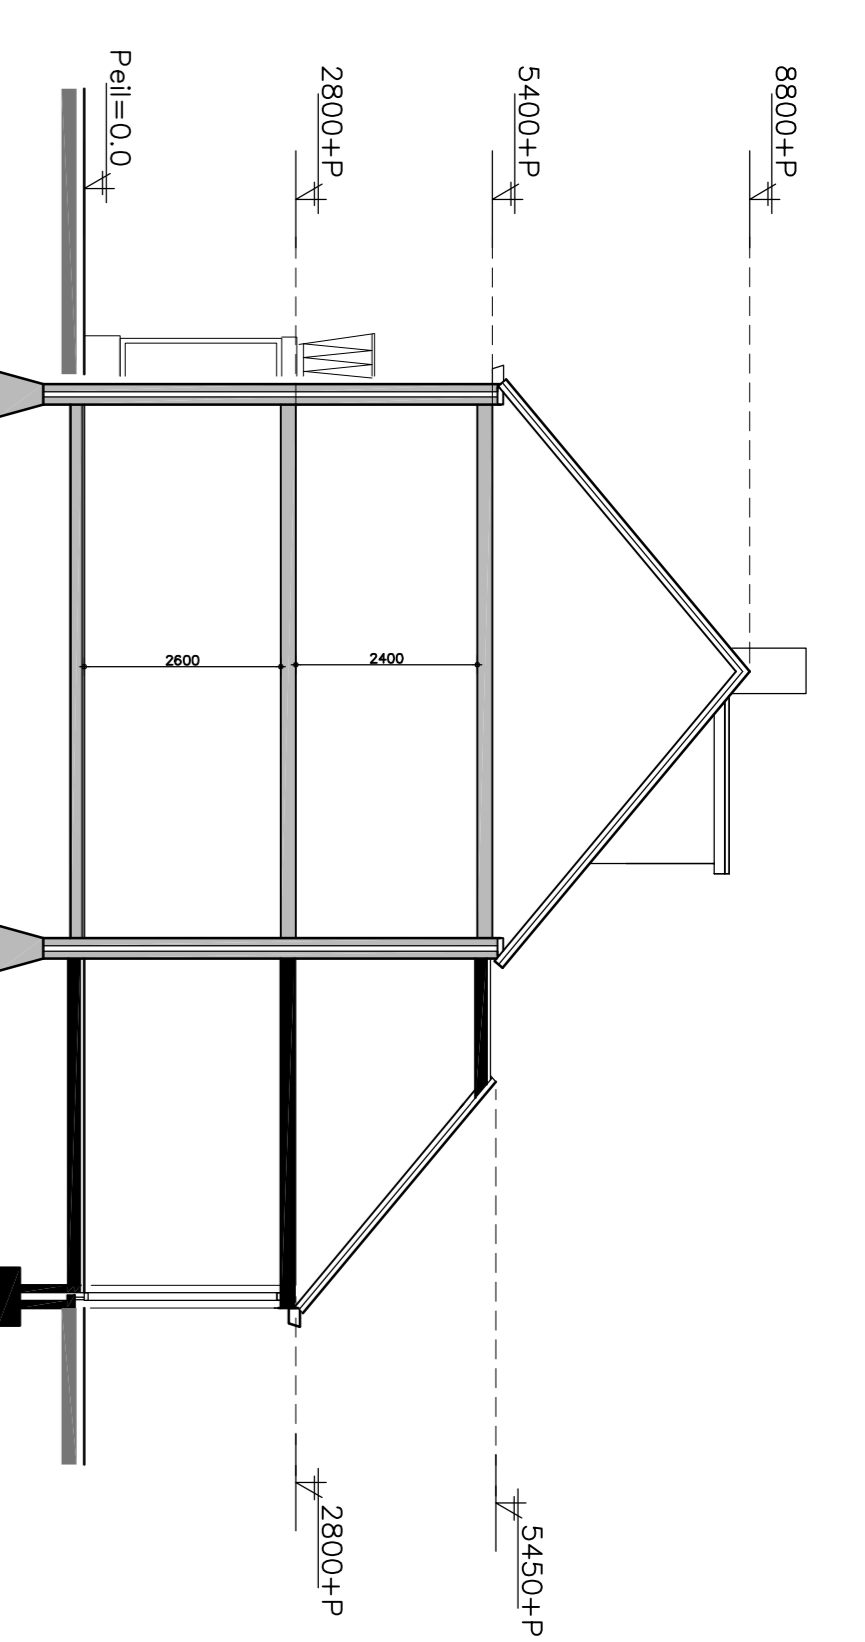


Gewijzigde Principedoorssnede A  
schaal 1:100

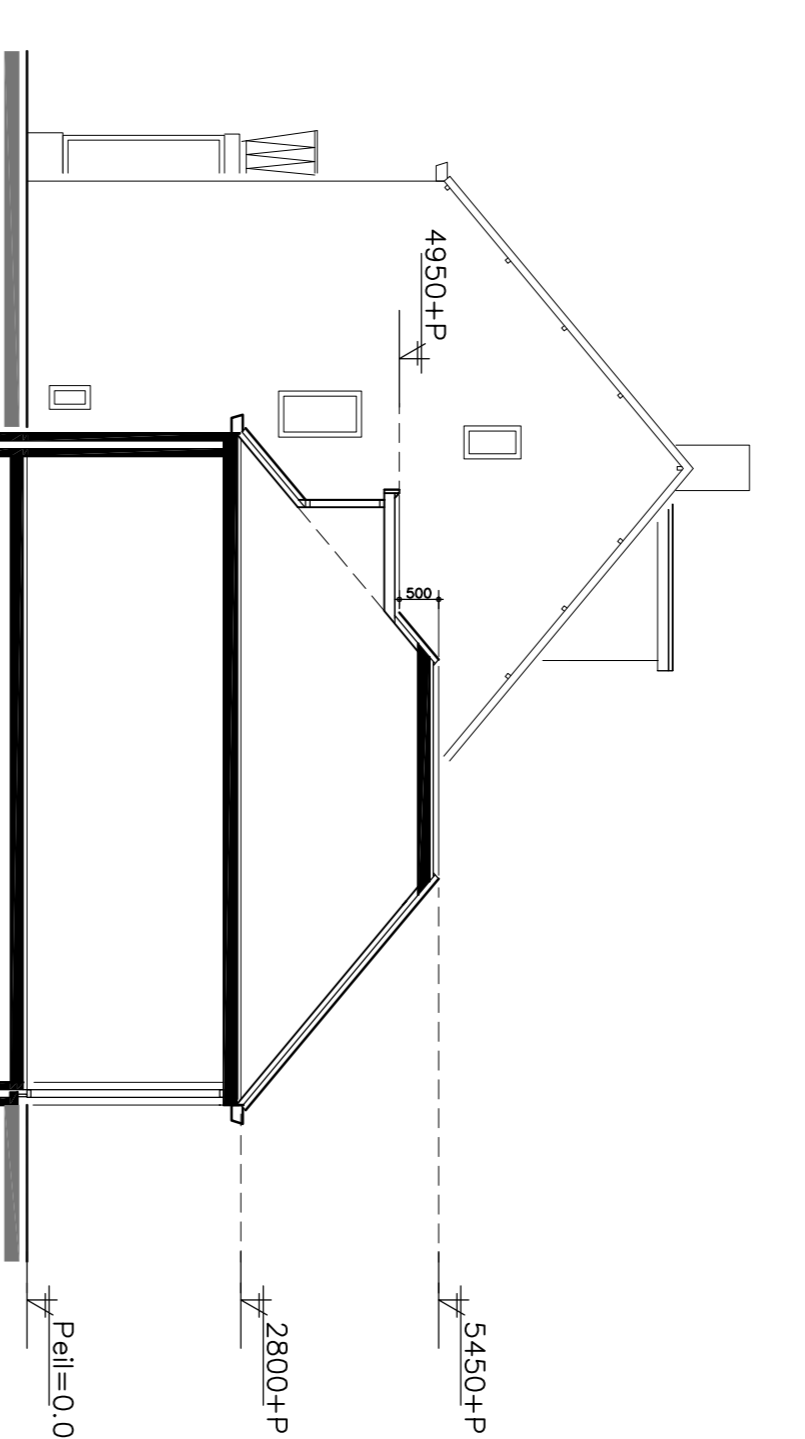


Gewijzigde Principedoorssnede B  
schaal 1:100

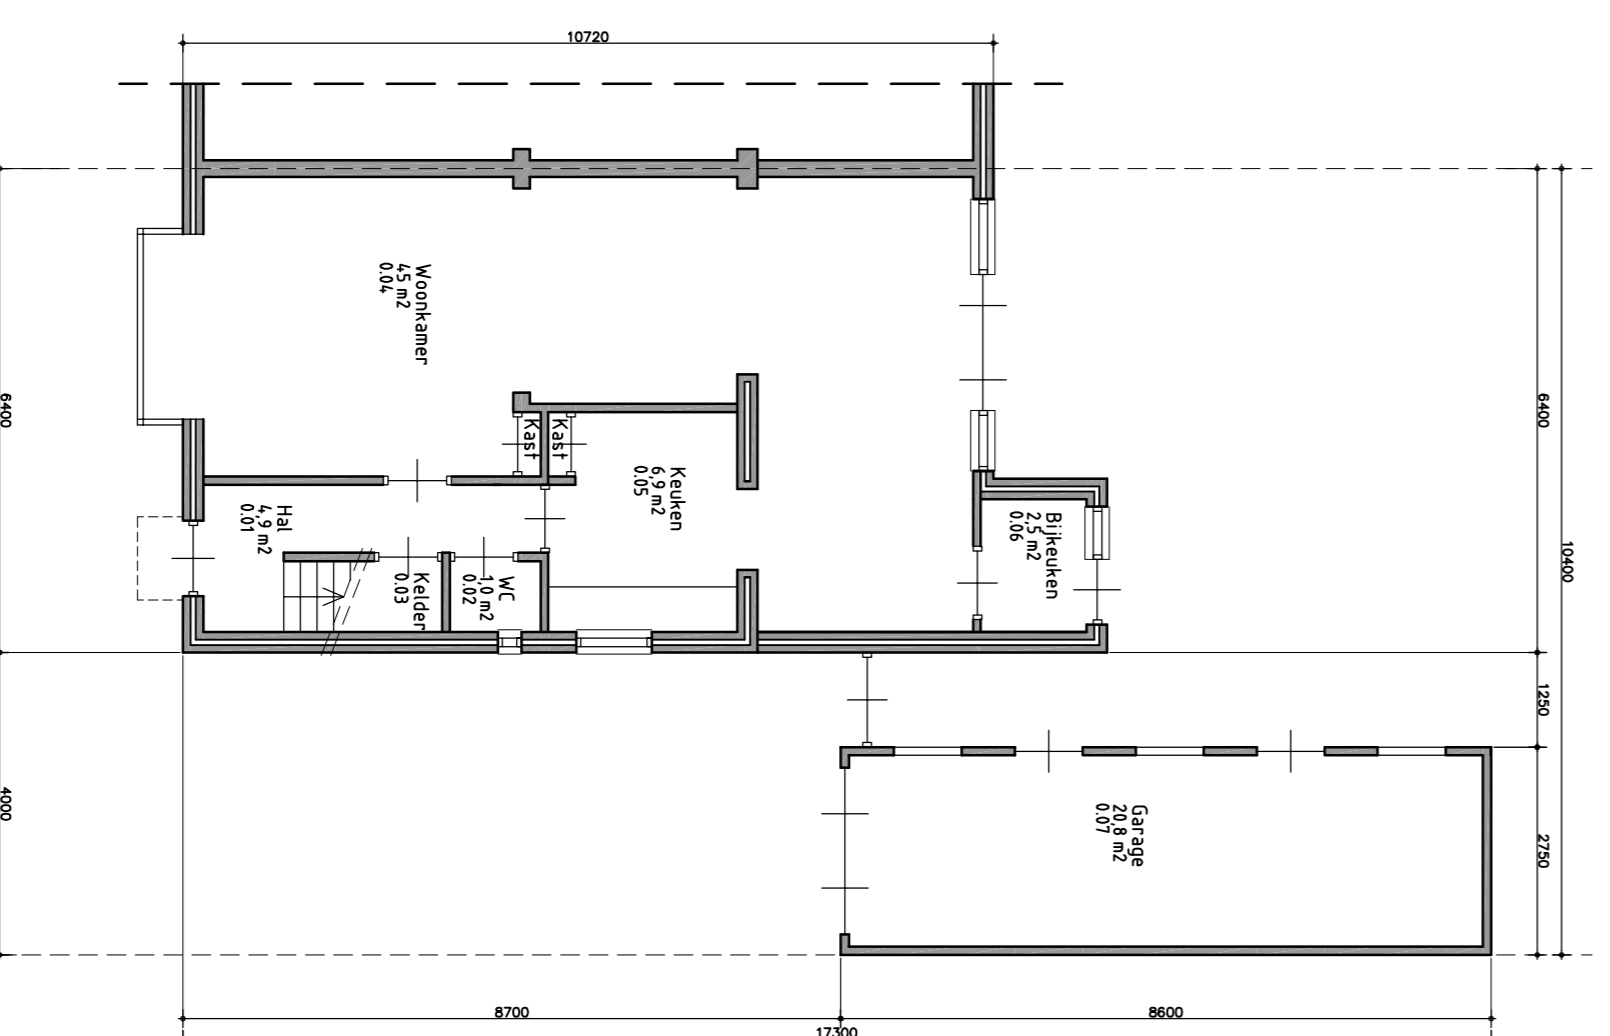


Bestaande Begane Grond  
schaal 1:100

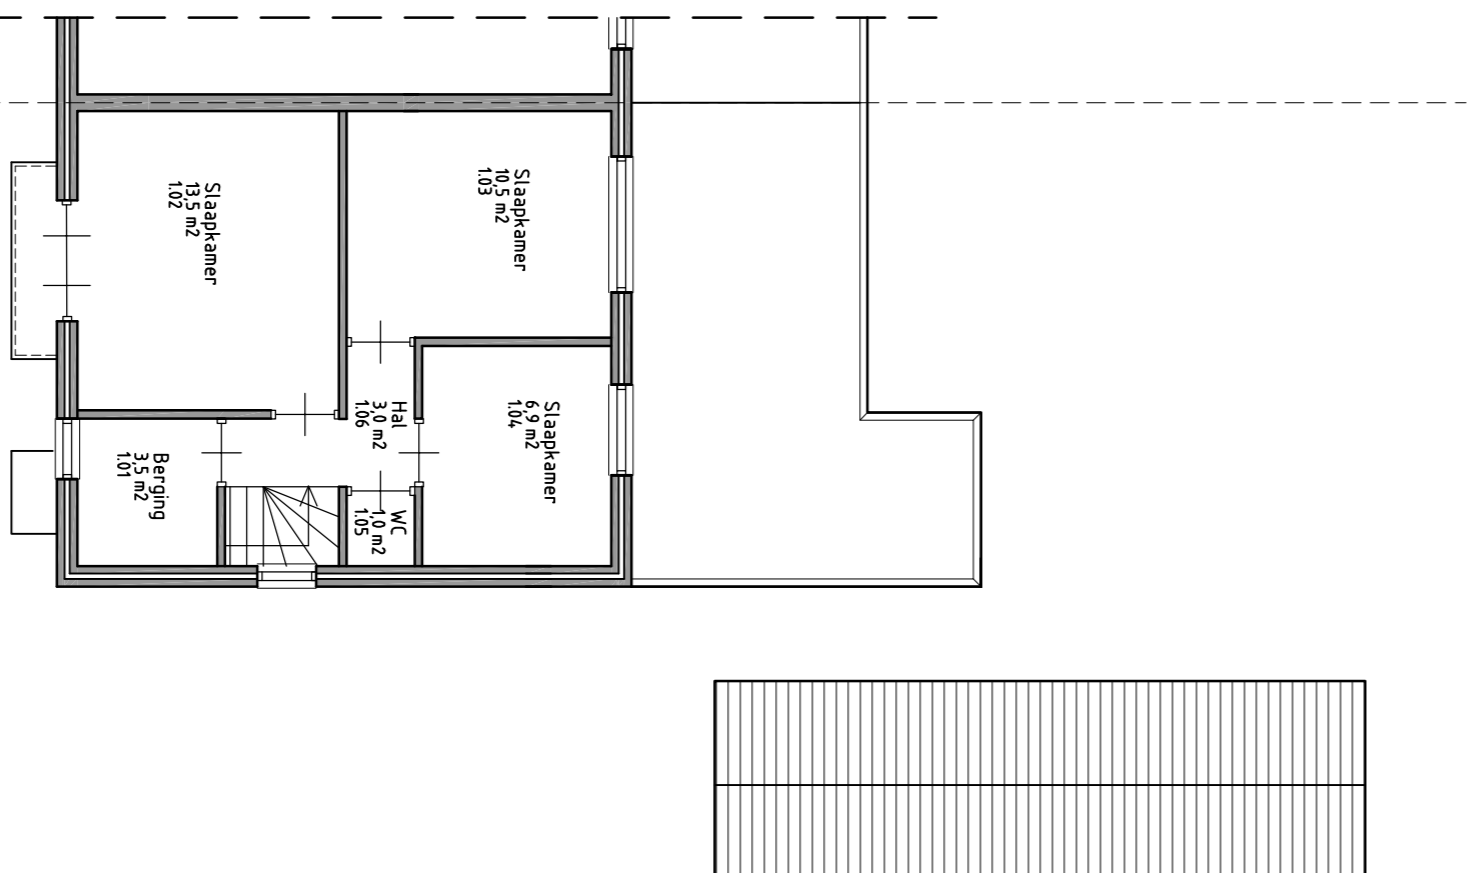


Bestaande Eerste Verdieping  
schaal 1:100

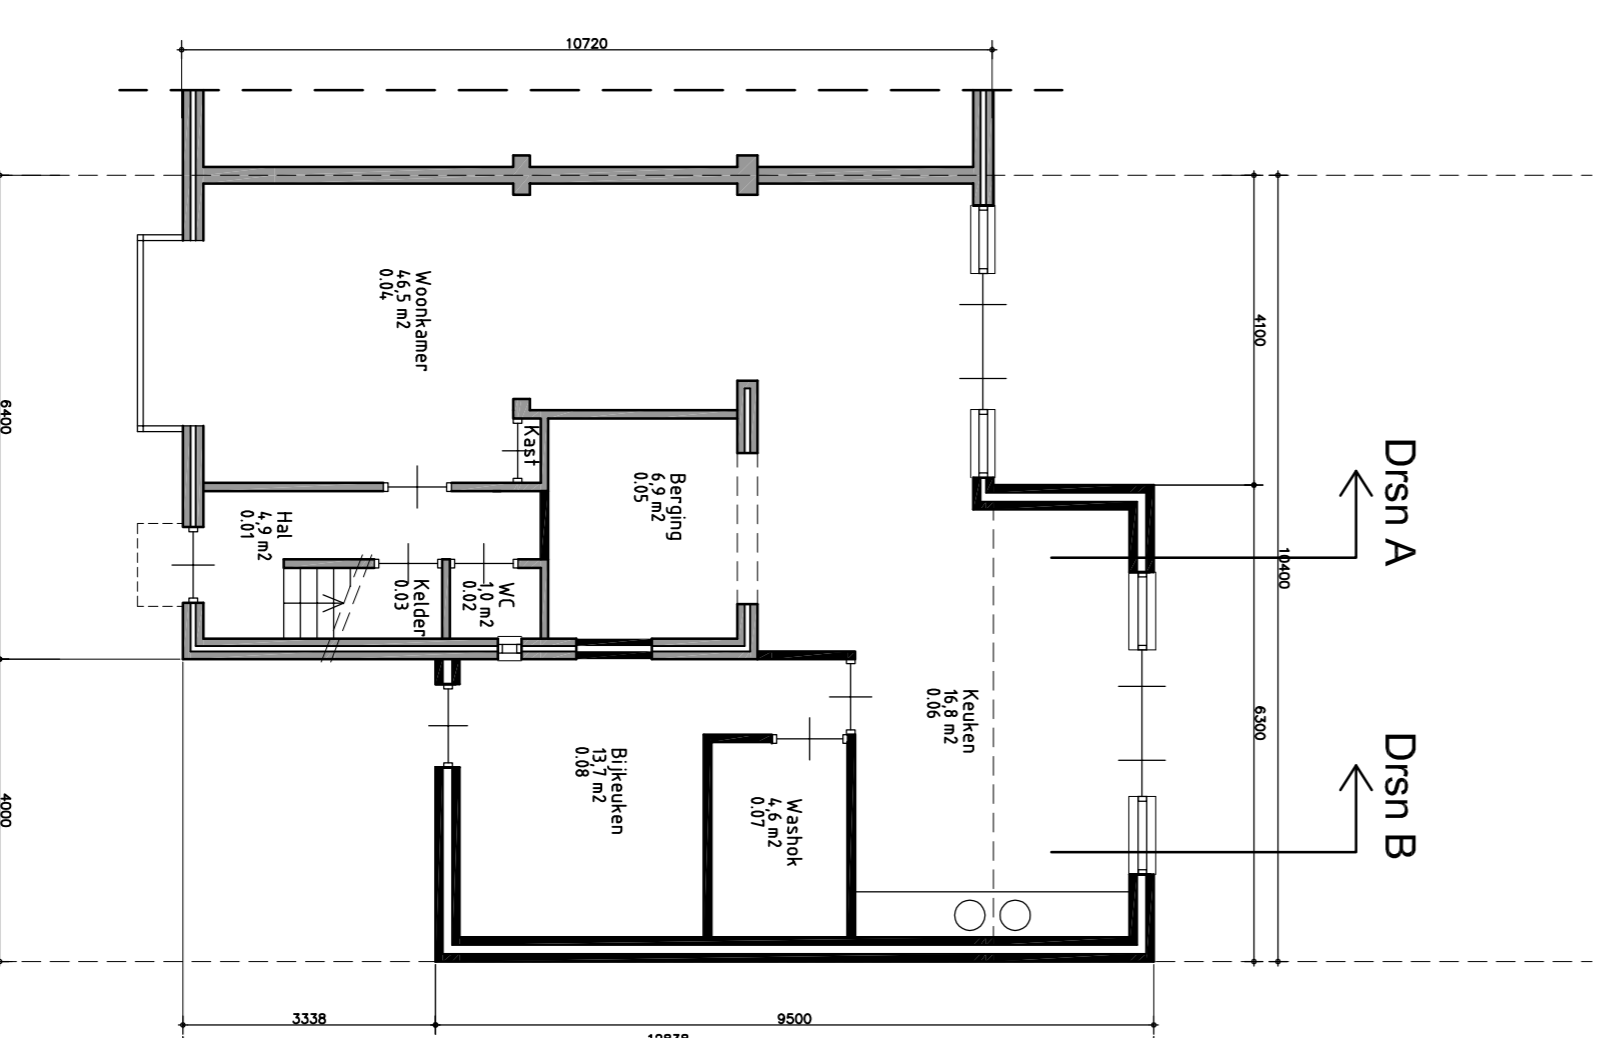

Gewijzigde Begane Grond  
schaal 1:100

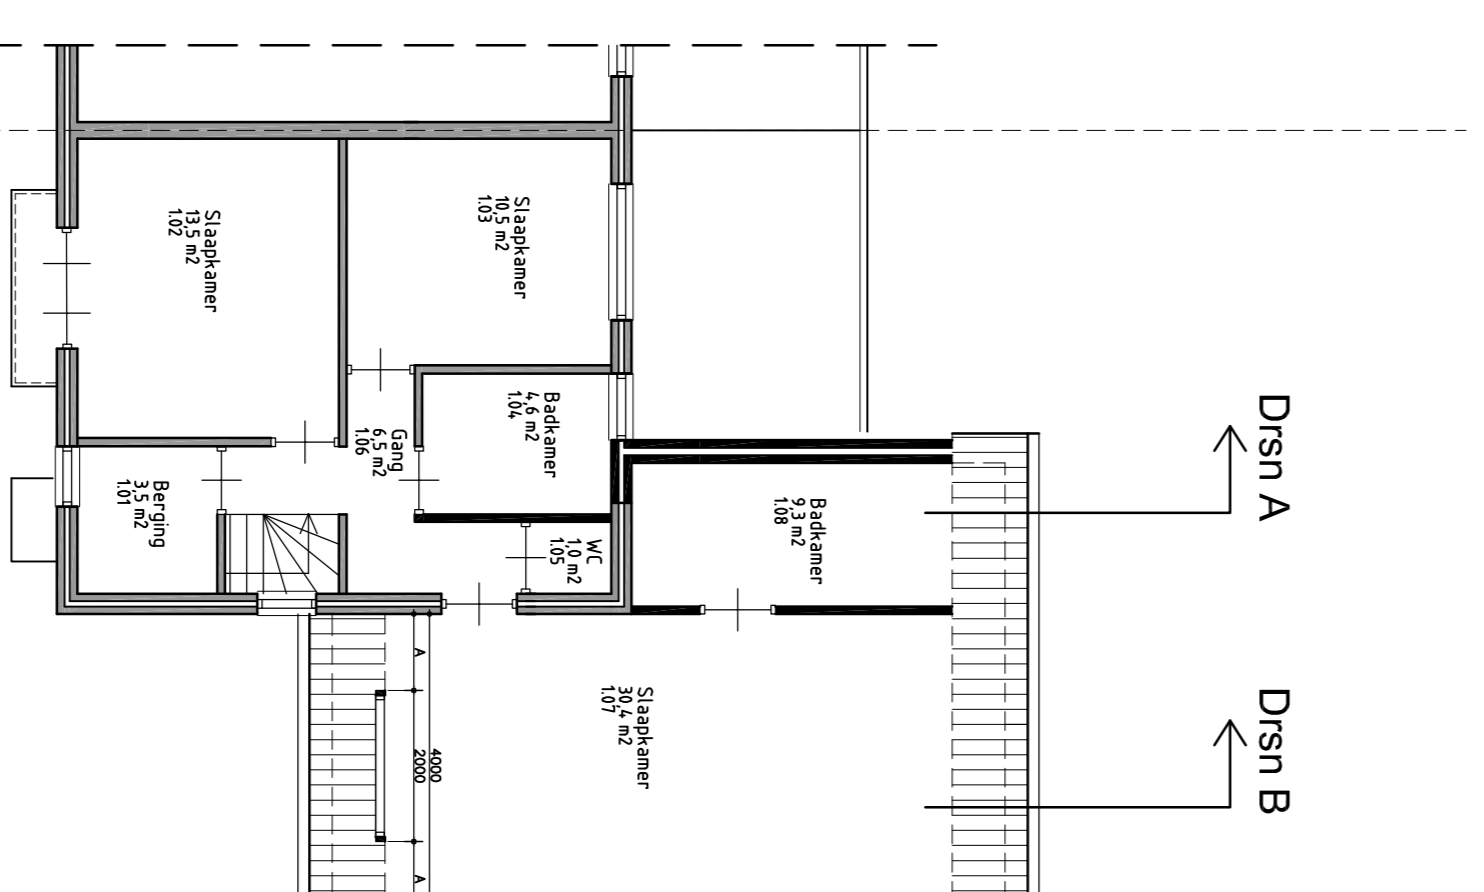

Gewijzigde Eerste Verdieping  
schaal 1:100

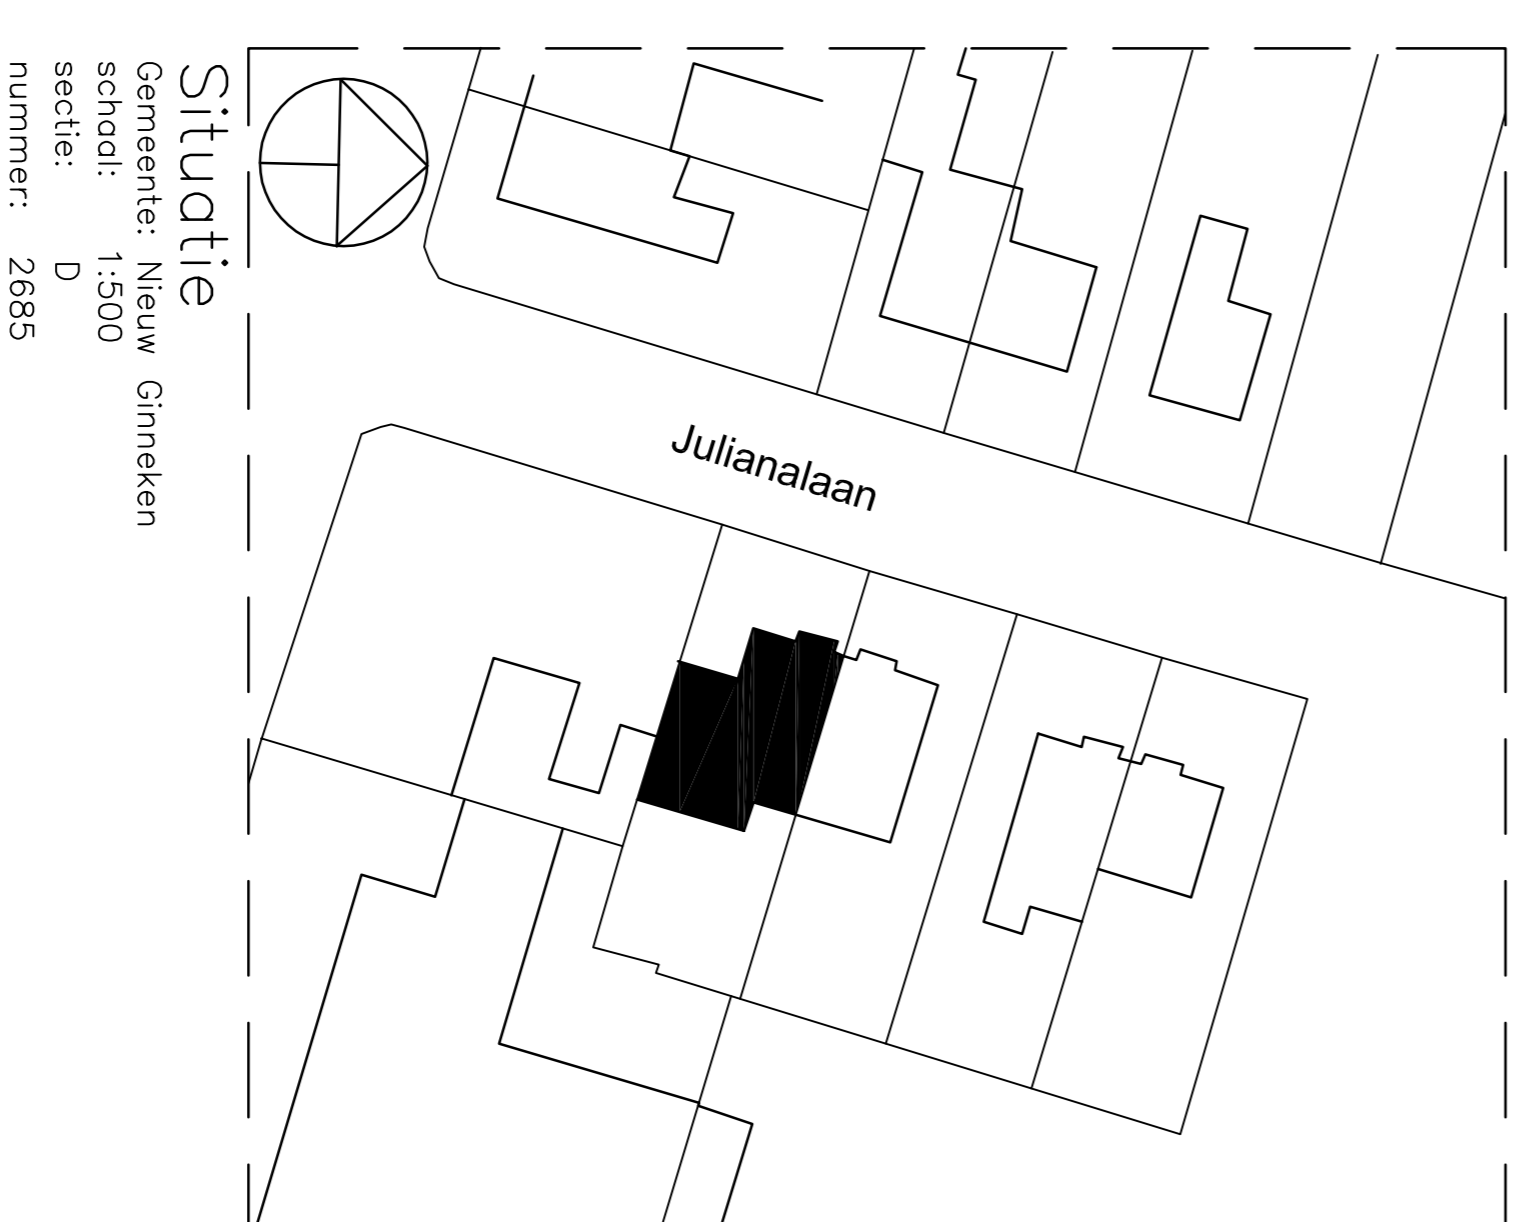

Gewijzigd	Verbouwings Woning	Opdrachtgever:
A: 15-01-2010	Julianalaan 2	Fam van Bijnen
B:	4651 AD Uivenhout	Julianalaan 2
C:	Datum: 26-11-2009	4651 AD Uivenhout
D:	Fase: schets	Schaal: 1:100/1:500
E:		Formaat: A-1
F:	Schetsplan	Blad 01