



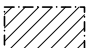

BSO Lotus
Fragment Begane grond
Schaal 1:200

Datum: 11-09-2013

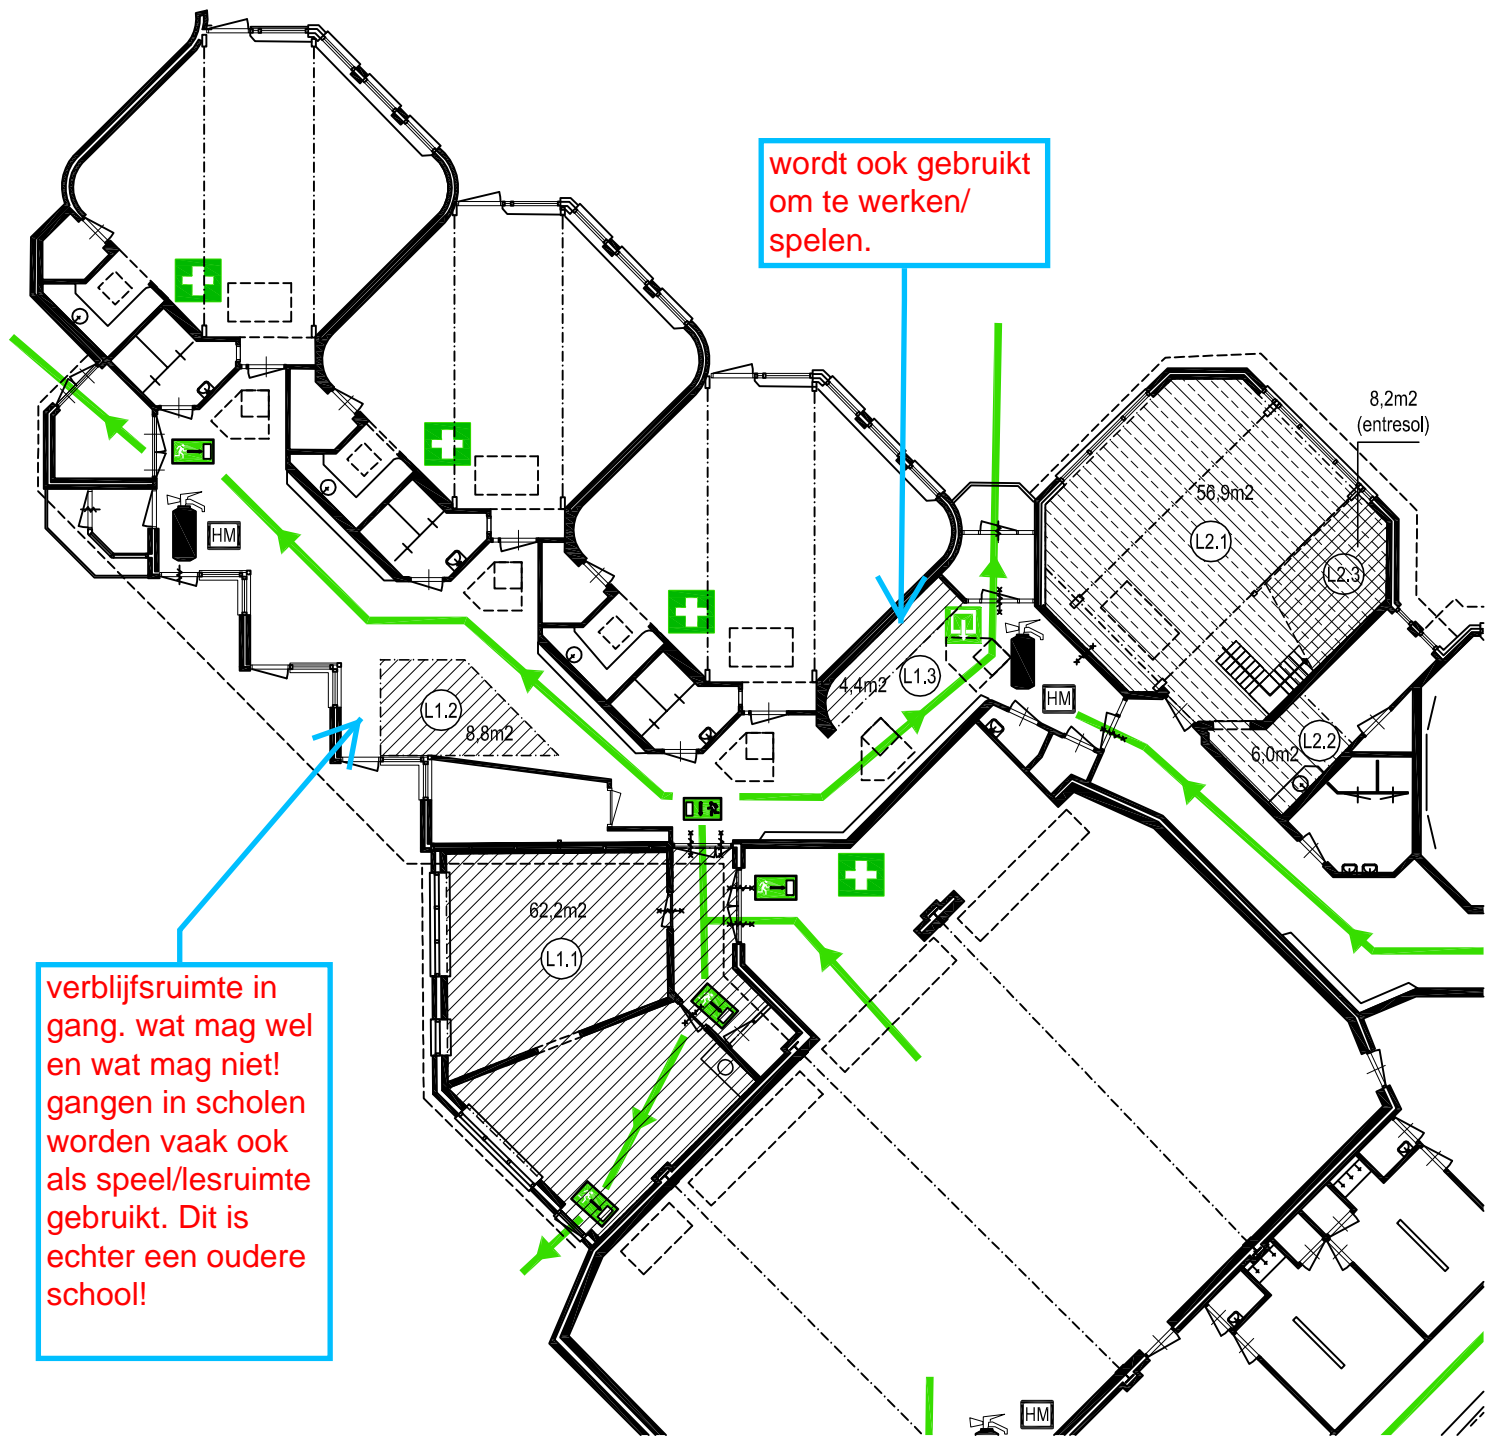
a:
b:
c:
d:

Verklaringen symbolen en arceringen

-  Verzamelplaats (parkeerplaats)
-  Vluchtweg
-  Hoofdingang
-  Uitgang
-  Nooduitgang
-  Lift
-  EHBO-middelen
-  EHBO-post
-  Brandmeldpaneel
-  Handmelder
-  Klein Blusmiddel
-  Brandslanghaspel

	oppervlakte speelruimte Lotus 1 (L1.--)	m2	74,4m2
	oppervlakte speelruimte Lotus 2 (L2.--)	m2	71,1m2

Lokatie
Geert Groote School Amsterdam
Fred Roeskestraat 82
1076 ED Amsterdam



wordt ook gebruikt om te werken/spelen.

verblijfsruimte in gang. wat mag wel en wat mag niet! gangen in scholen worden vaak ook als speel/lesruimte gebruikt. Dit is echter een oudere school!