


achtergevel

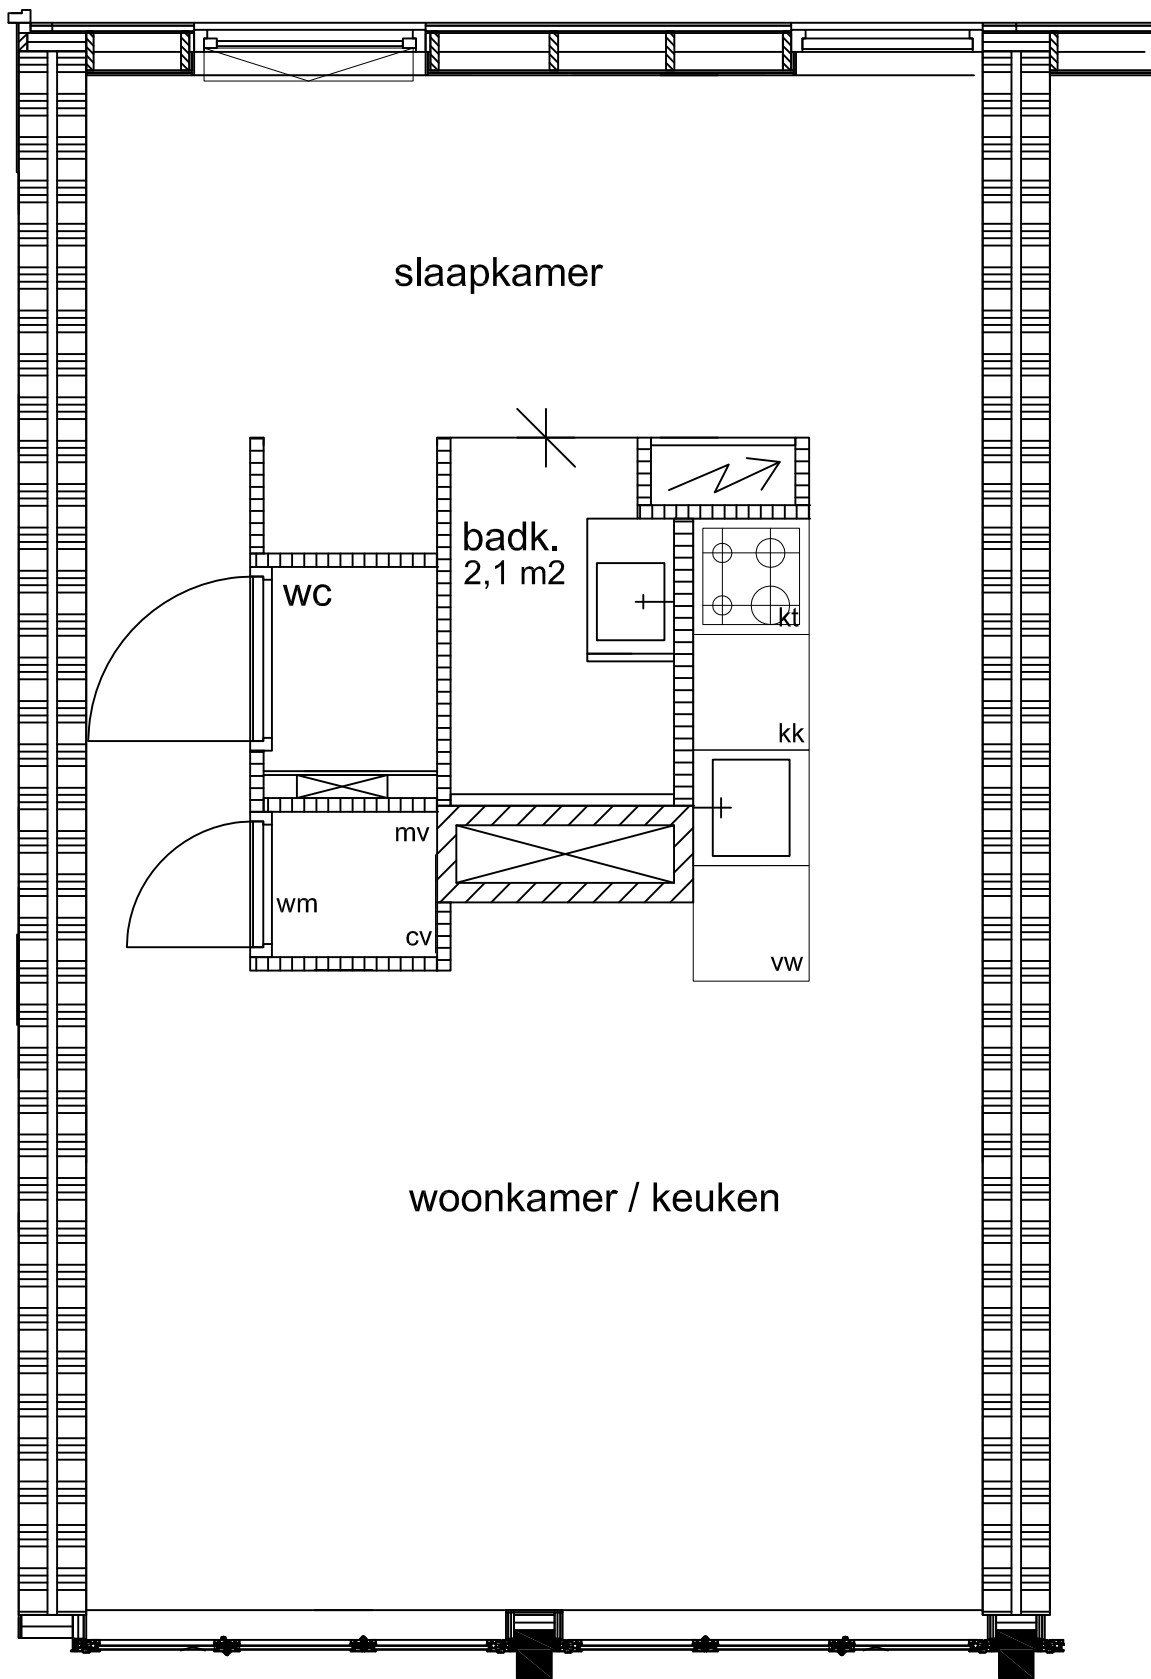

voorgevel