



KOPGEVEL NOORD

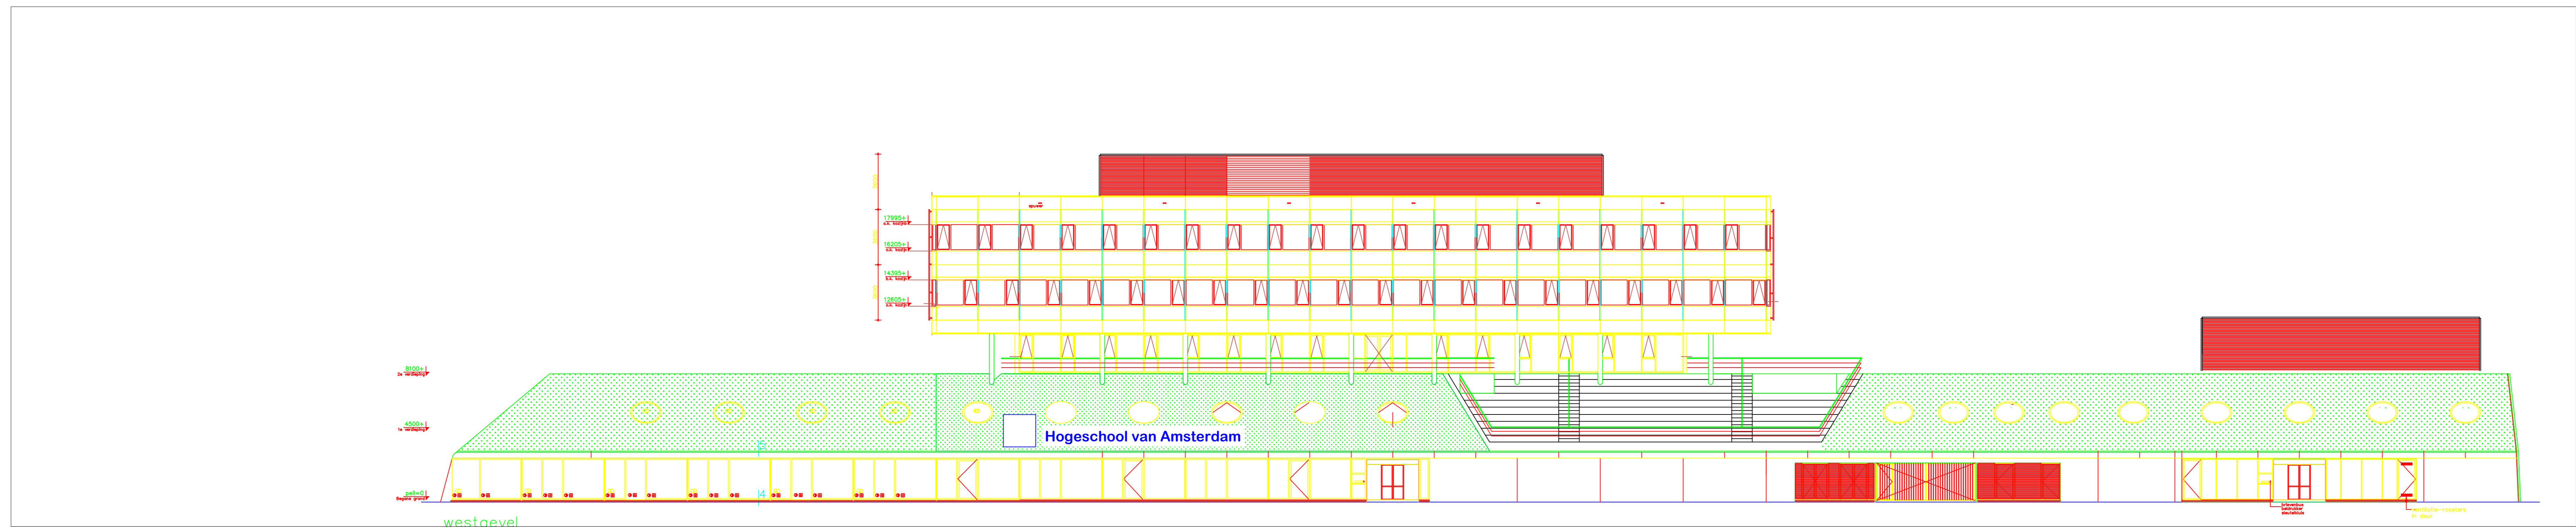

westgevel

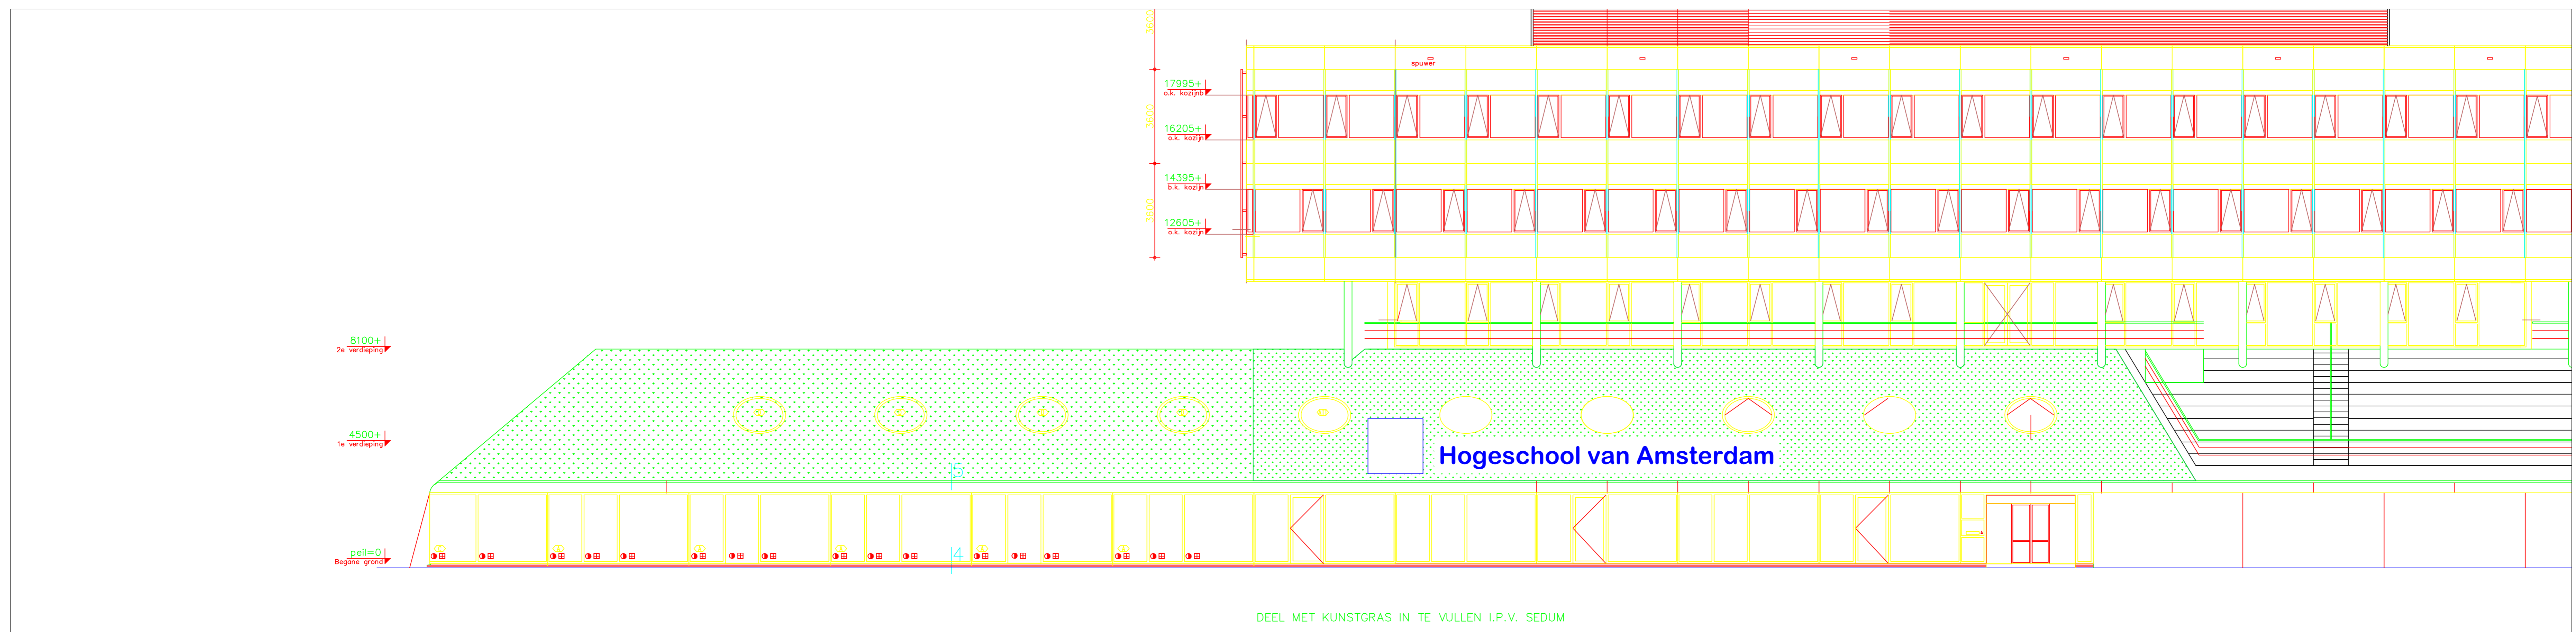

DEEL MET KUNSTGRAS IN TE VULLEN I.P.V. SEDUM
 TEKST EN LOGO VAN DE HvA (LOGO VIERKANT AANGEGEVEN ALS VERSIMPelde VORM)

OPMERKINGEN

WIJZIGINGEN

project: **KUNSTGRAS**
 gemeente: **Amsterdam**
 opdrachtgever: **Hogeschool van Amsterdam**
 architect:
 projectleider: **J. Out**
 fase: **vooroverleg**

projectnummer: **I 203 13**
 nummer: **1** / **1**
 datum: **27 november 2012**

opdracht: **kunstgras**
 toevoeging: **onder hoogbouw**

schaal: **1:1-200 1-100** / **A0**
 status: **concept**