


max 30m<sup>2</sup>

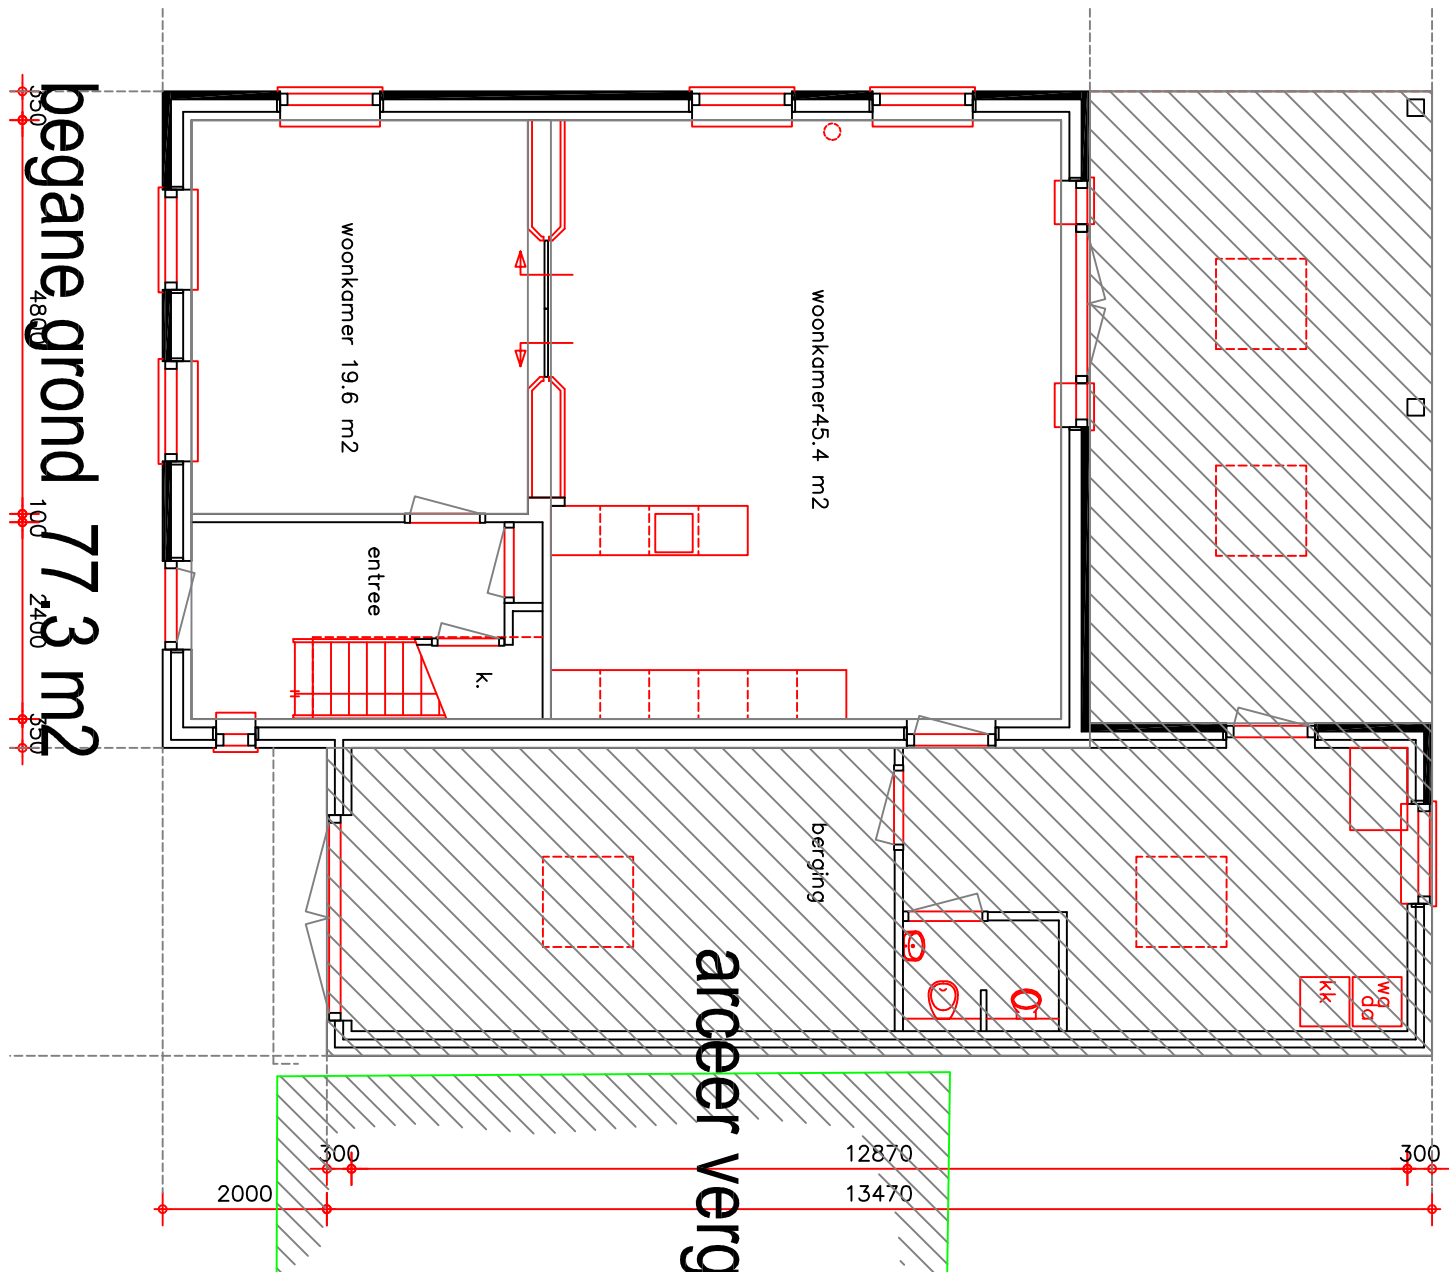

begane grond **773 m<sup>2</sup>**

arceer vergunningvrij