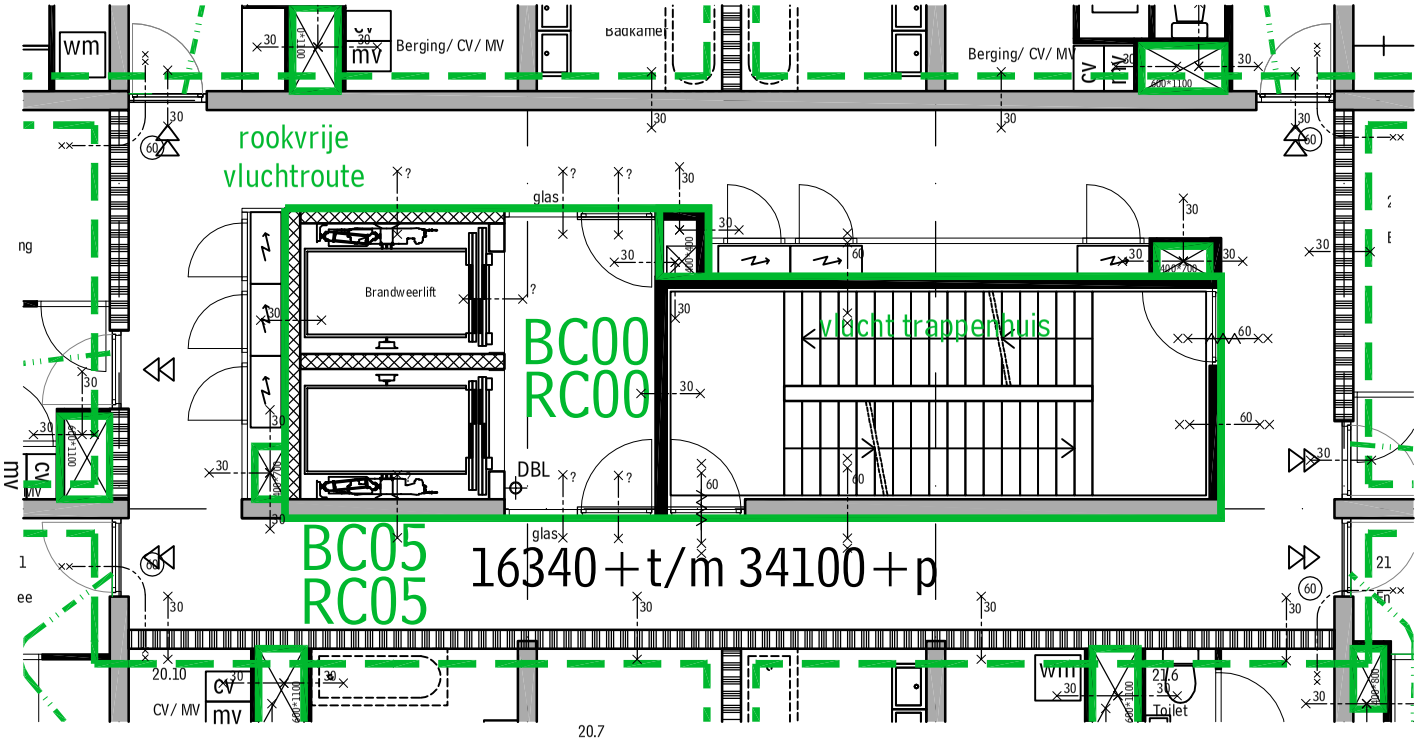
rookvrije
vluchtroute
BC00
RC00
vlucht trappenhuis
BC05
RC05
16340+t/m 34100+p
Brandweerlift
Berging/ CV/ MV
Badkamer
Berging/ CV/ MV
glas
glas
DBL
wm
mv
CV
MV
Toilet
20.10
CV/ MV
20.7
21.6
21