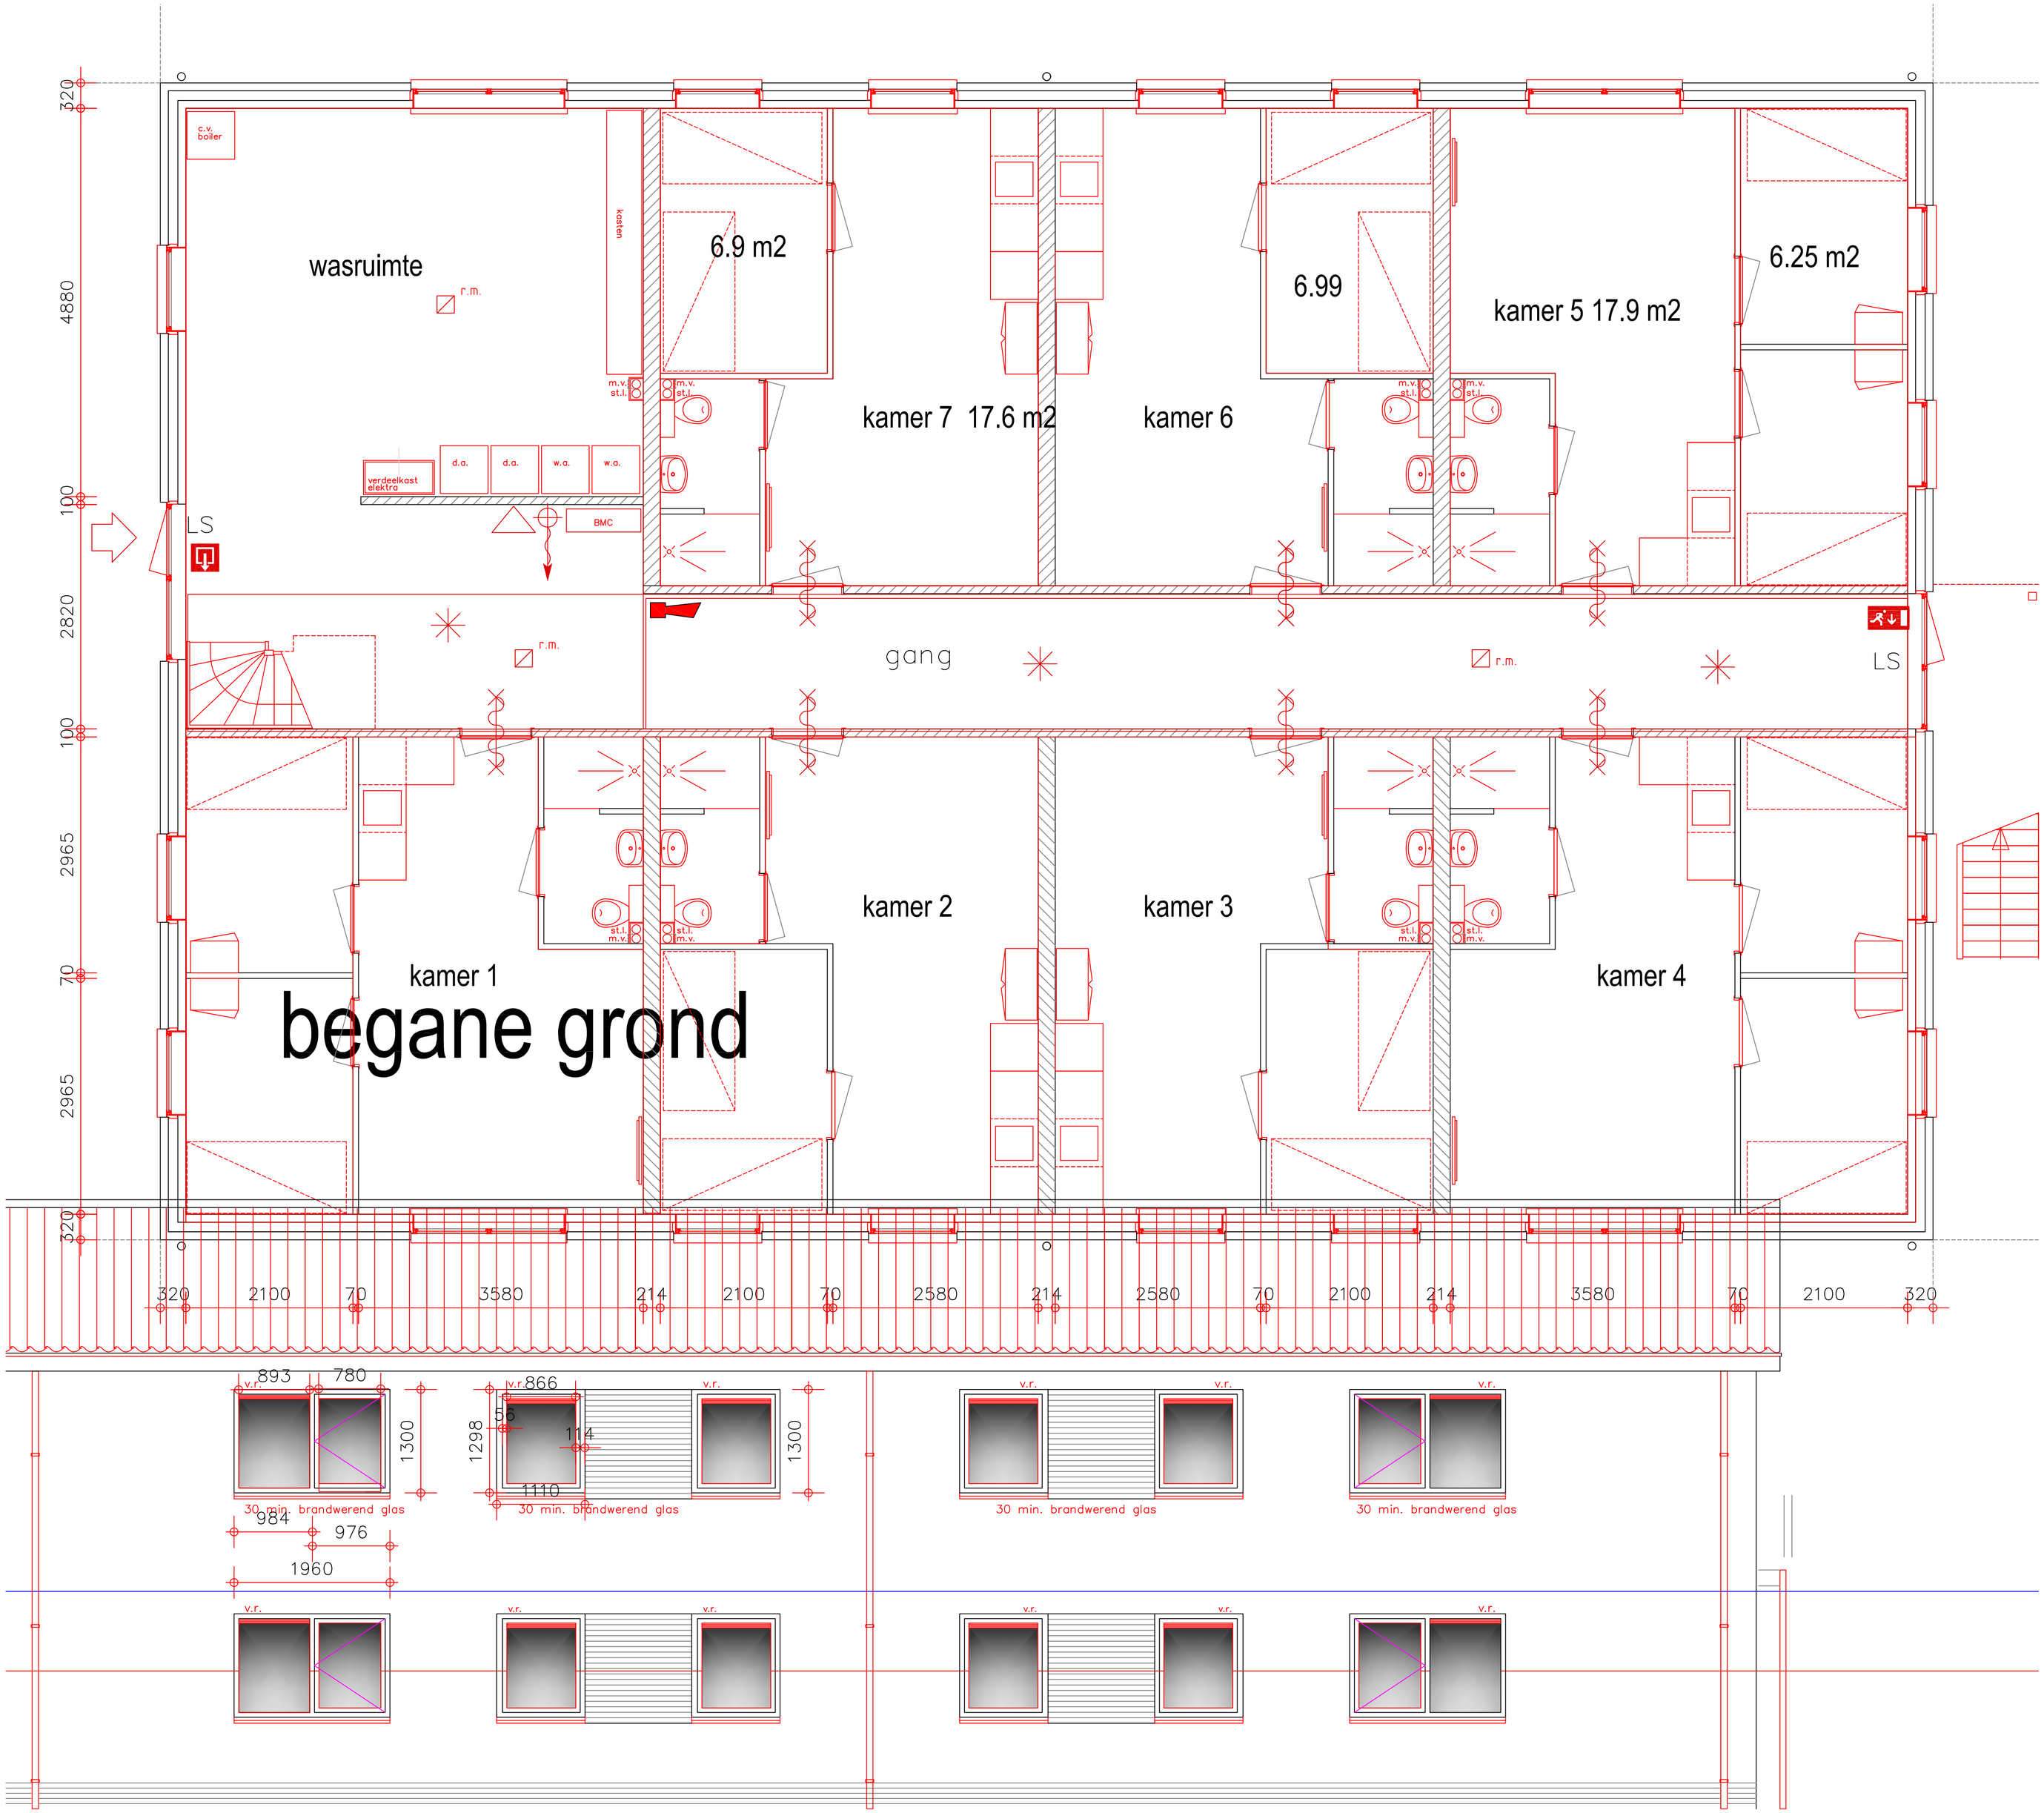

wasruimte
6.9 m2
6.99
kamer 5 17.9 m2
6.25 m2
kamer 7 17.6 m2
kamer 6
gang
LS
kamer 2
kamer 3
kamer 1
kamer 4
begane grond
30 min. brandwerend glas